標題	路線コード 268	図面コード 1-0	路線名 一般県道豊田三隅線	県名 山口県	地名 下関市豊田町大字今出	図面番号 1

① 現道 2 現道(分離) 3 旧道 4 新道 5 専用自歩道

平面図 縮尺千分の一

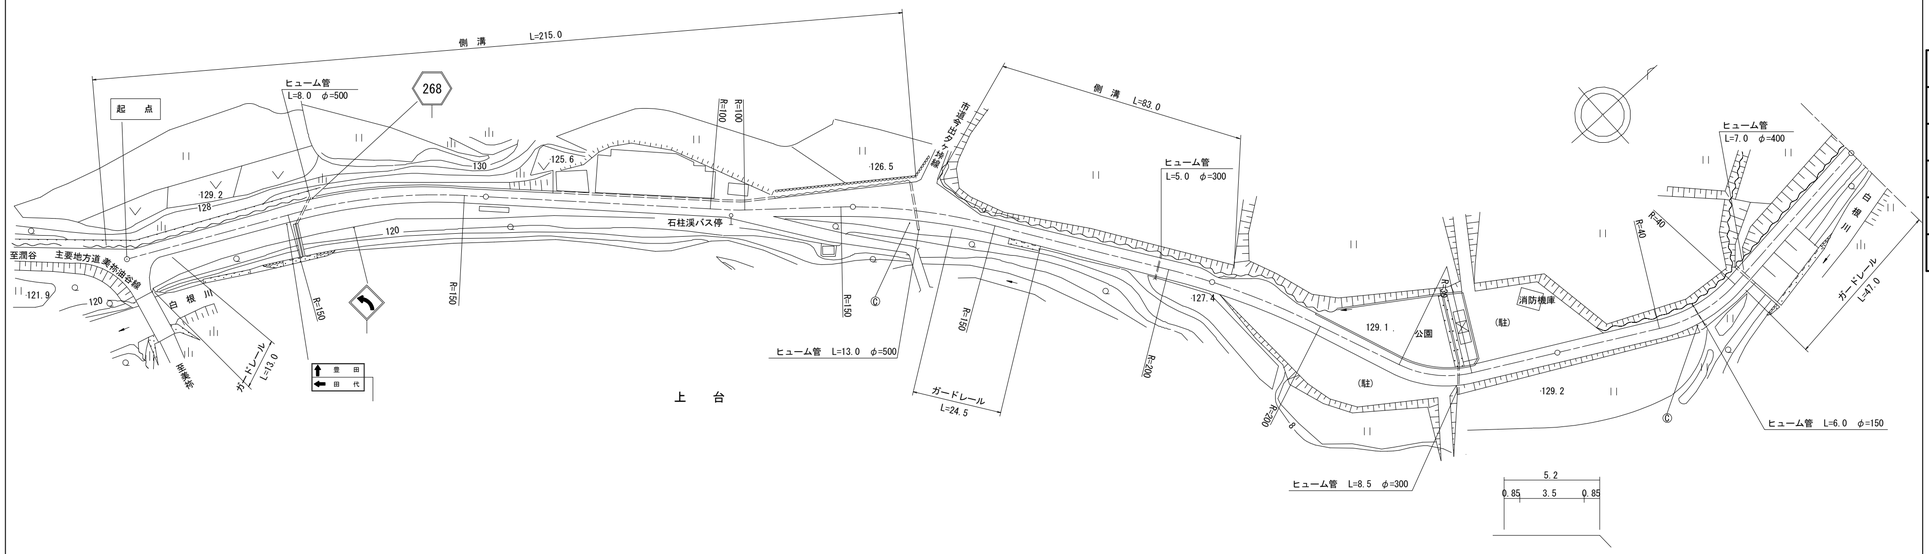

区間番号

区間番号	点間距離	全幅員	車道	歩道 左側	歩道 右側	路肩 左側	路肩 右側	中央分離帯	側溝 左側	側溝 右側	その他	主要工作物	路面種別	舗装区間番号
1	4.0	4.0	3.0			0.5	0.5		0.3				as	1 100.0
2	4.5	10.0	3.0			0.5	6.5		0.3					
3		4.0	3.0			0.5	0.5		0.3					
4	43.5	4.5	3.5			0.5	0.5		0.6					
5	20.0	5.0	4.0			0.5	0.5		0.6					
		5.6				1.1	0.5		(0.6)					
6	28.0	5.6	4.0			1.1	0.5		(0.6)					
7	72.0	5.6	4.0			1.1	0.5		(0.6)					
		5.0				0.5	0.5		0.6					
8	11.5	5.5	4.5			0.5	0.5		0.6					
9	5.0	6.4	5.4			0.5	0.5		0.6					
10	5.0	7.1	6.1			0.5	0.5		0.6					
11	5.0	7.7	6.7			0.5	0.5		0.6					
12	1.5	7.91	6.91			0.5	0.5		0.6					
13	3.5	8.4	7.4			0.5	0.5		0.6					
14	5.0	9.1	8.1			0.5	0.5		0.6					
15	3.0	9.5	8.5			0.5	0.5		0.6					
16	3.5	10.0	9.0			0.5	0.5		0.6					
17	8.0	10.0	9.0			0.5	0.5		0.0					
18	5.0	7.1	6.1			0.5	0.5		0.6					
19	5.0	4.0	3.0			0.5	0.5		0.6					2 100.0
20	63.0	5.2	3.0			1.1	1.1		0.6					
21	4.0	4.0	3.0			0.5	0.5		0.6					
22	6.0	5.3	3.5			1.3	0.5		0.6					3 100.0
23	8.0	7.2	3.5			3.2	0.5		0.0					
24	10.0	5.2	3.5			0.85	0.85							4 100.0
25	76.0	5.2	3.5			0.85	0.85							
26	39.0	5.2	3.5			0.85	0.85							5 100.0
	61.0	4.5	3.5			0.5	0.5						as	

道路台帳修正履歴

カルテ番号	修正内容	調整年月日	業者名
	転記	1996.3.20	宇部建設
2012-12-042	ベクトル変換	2013.3.31	常盤地下
2021-12-023	平面修正	2022.3.31	宇部建設

路線名	一般県道豊田三隅線		
図面名	326812001-00		
作成年月日	2022年3月31日		
縮尺	1/1000	図面番号	1-00
事務所名	下関土木建築事務所（豊田分室）		