| 標題 | 路線コード 269 | 図面コード 6-0 | 路線名 一般県道豊田粟野港線 | 県名 山口県 | 地名 下関市豊田町大字杢路子 | 図面番号 6 |
|---|---|---|---|---|---|---|

① 現道 2 現道(分離) 3 旧道 4 新道 5 専用自歩道

## 平面図 縮尺千分の一

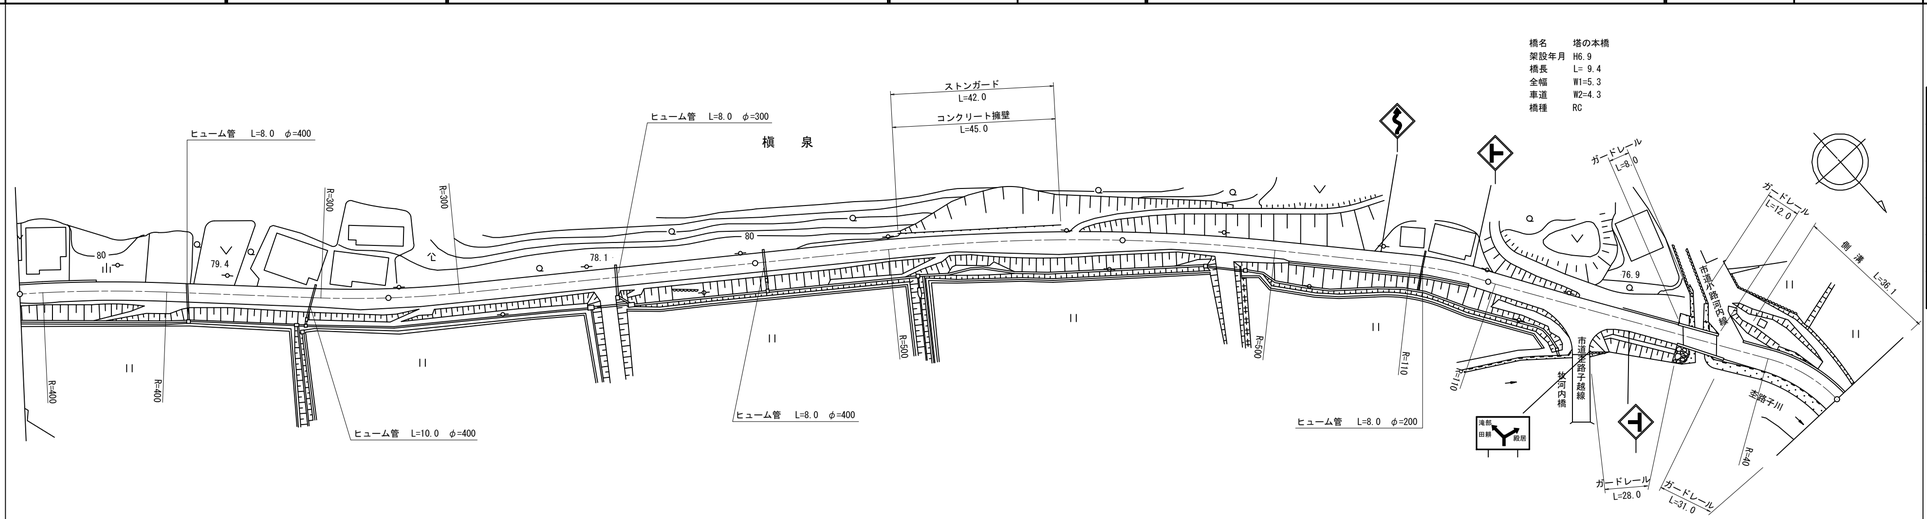


道路台帳修正履歴

| カルテ番号 | 修正内容 | 調整年月日 | 業者名 |
|---|---|---|---|
| | 転記 | 2007.3.30 | 宇部建設 |
| 2012-12-051 | ベクトル変換 | 2013.3.31 | 常盤地下 |
| 2016-12-059 | 標識撤去 | 2017.3.31 | 宇部建設 |
| 2018-12-054 | 標識設置 | 2019.3.29 | 宇部建設 |
| 2020-12-075 | ストンガード設置 | 2021.3.31 | 宇部建設 |

| 区間番号 | | 1 | 2 | 3 | 4 | 5 | 6 | 7 | 8 | 9 | 10 | 11 | 12 | 13 | 14 | 15 | 16 | 17 | 18 | 19 | 20 |
|---|---|---|---|---|---|---|---|---|---|---|---|---|---|---|---|---|---|---|---|---|---|
| 点間距離 | | 21.0 | 79.0 | 88.0 | 12.0 | 50.5 | 7.5 | 13.0 | 7.0 | 10.5 | 11.5 | 73.5 | 12.0 | 14.5 | 17.5 | 19.0 | 18.0 | 9.4 | 7.0 | 12.0 | 17.1 |
| 全幅員 | | 5.0 | 5.0 | 5.24 | 5.5 | 5.4 | 5.0 | 4.5 | 5.0 | 5.5 | 5.0 | 5.06 | 5.5 | 6.0 | 5.78 | 5.5 | 5.4 | 5.7<br>5.0 | 5.5<br>6.3 | 6.2 | 6.5 | 6.7 |
| 全幅員内訳 | 車道 | 4.0 | 4.0 | 4.0 | 4.0 | 4.0 | 4.0 | 3.5 | 4.0 | 4.0 | 4.0 | 4.0 | 4.0 | 4.0 | 4.0 | 4.0 | 4.0 | 4.0 | 4.5 | 4.7 | 5.0 | 5.2 |
| | 歩道 左側 | | | | | | | | | | | | | | | | | | | | | |
| | 歩道 右側 | | | | | | | | | | | | | | | | | | | | | |
| | 路肩 左側 | 0.5 | 0.5 | 0.62 | 0.75 | 0.7 | 0.5 | 0.5 | 0.5 | 0.75 | 0.5 | 0.53 | 0.75 | 1.0 | 0.89 | 0.75 | 0.9 | 0.9<br>0.5 | 0.5<br>1.0 | 1.0 | 1.0 | 1.0 |
| | 路肩 右側 | 0.5 | 0.5 | 0.62 | 0.75 | 0.7 | 0.5 | 0.5 | 0.5 | 0.75 | 0.5 | 0.53 | 0.75 | 1.0 | 0.89 | 0.75 | 0.5 | 0.8<br>0.5 | 0.5<br>0.8 | 0.5 | 0.5 | 0.5 |
| | 中央分離帯 | | | | | | | | | | | | | | | | | | | | | |
| 側溝 | 左側 | | | | | | | | | | | | | | | | | | 0.0<br>(0.5) | (0.5) | | (0.5) |
| | 右側 | | | | | | | | | | | | | | | | | | | | | |
| その他 | | | | | | | | | | | | | | | | | | | | | | |
| 主要工作物 | | | | | | | | | | | | | | | | | | 12274 | | | | |
| 路面種別 | | as | | | | | | | | | | | | | | | | | | | | as |
| 舗装区間番号 | | 1<br>100.0 | | 2<br>100.0 | | 3<br>100.0 | | | | | | 4<br>100.0 | | | | 5<br>54.5 | | 6<br>9.4 | | 7<br>36.1 | | |

| | |
|---|---|
| 路線名 | 一般県道豊田粟野港線 |
| 図面名 | 326912006-00 |
| 作成年月日 | 2021年3月31日 |
| 縮尺 | 1/1000 |
| 図面番号 | 6-00 |
| 事務所名 | 下関土木建築事務所（豊田分室） |