標題	路線コード 270	図面コード 007-00	路線名 一般県道田耕湯玉(停)線	県名 山口県	地名 下関市豊浦町大字宇賀	図面番号 7

① 現道 2 現道(分離) 3 旧道 4 新道 5 専用自歩道

平面図 縮尺千分の一

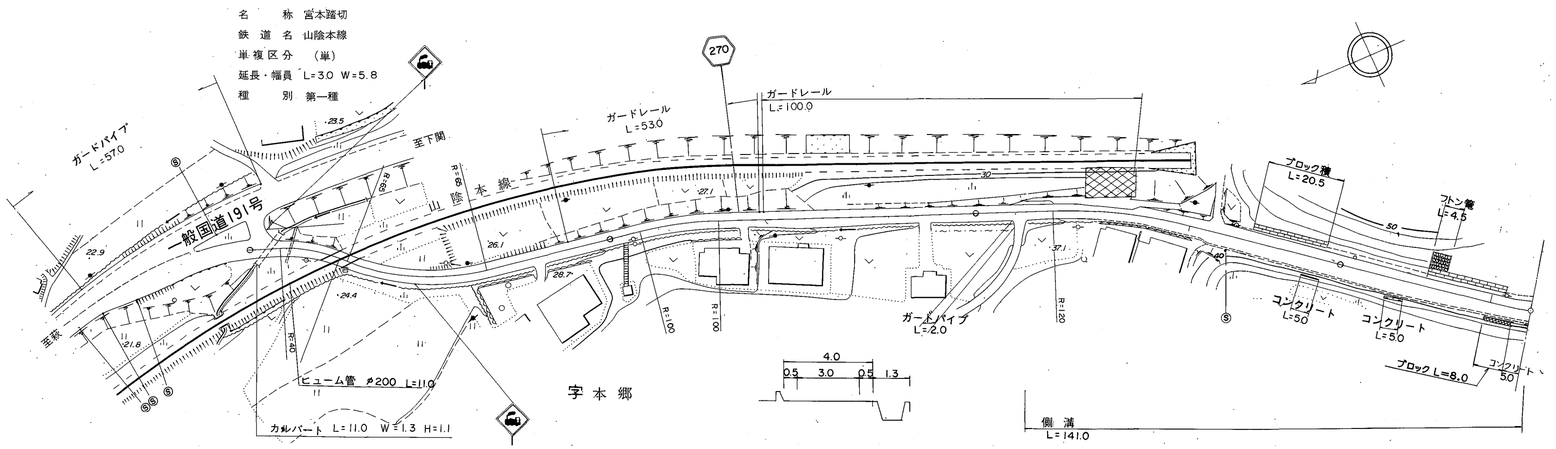

道路台帳修正履歴

カルテ番号	修正内容	調整年月日	業者名
	転記	2008.12.05	天野測量

区間番号: 1 2 3 4 5 6 7 8 9 10 11 12 13 14 15 16 17 18

100.0 200.0 300.0 353.0 400.0 500.0

点間距離	全幅員	全幅員内訳 車道	歩道 左側	歩道 右側	路肩 左側	路肩 右側	中央分離帯	側溝 左側	側溝 右側	その他	主要工作物	路面種別
2.0	4.2	3.0			0.5	0.7						as
6.0	5.7	3.0			2.0	0.7						
2.0	4.2	3.0			0.5	0.7						
14.0	4.0	3.0			0.5	0.5						
5.8	4.0	3.0			0.5	0.5						
32.2	4.0	3.0			0.5	0.5						
40.0	4.0	3.0			0.5	0.5						
44.0	4.2	3.0			0.5	0.7						
8.0	5.0	3.0			0.5	1.5						
33.0	4.0	3.0			0.5	0.5						
15.0	4.0	3.0			0.5	0.5						
27.0	4.0	3.0			0.5	0.5						
5.0	3.8	2.5			0.5	0.8		0.0	(0.6)			
11.0	4.4	2.5			0.5	1.4						
2.0	4.2	3.5			0.5	1.2		(0.6)	(0.6)			
18.0	5.1	3.5			0.5	1.1						
2.0	5.6	4.0			0.5	1.6		(0.6)	(0.6)			
35.0	6.6	4.0			1.0	1.6		(0.6)				
53.0	6.2	4.0			1.0	1.2		(0.6)				as

舗装区間番号
1 22.0
2 5.8
3 72.2
4 100.0
5 100.0
6 53.0

路線名	一般県道田耕湯玉(停)線		
図面名	327011007-000		
作成年月日	2009年3月31日		
縮尺	1/1000	図面番号	007-00
事務所名	下関土木建築事務所		