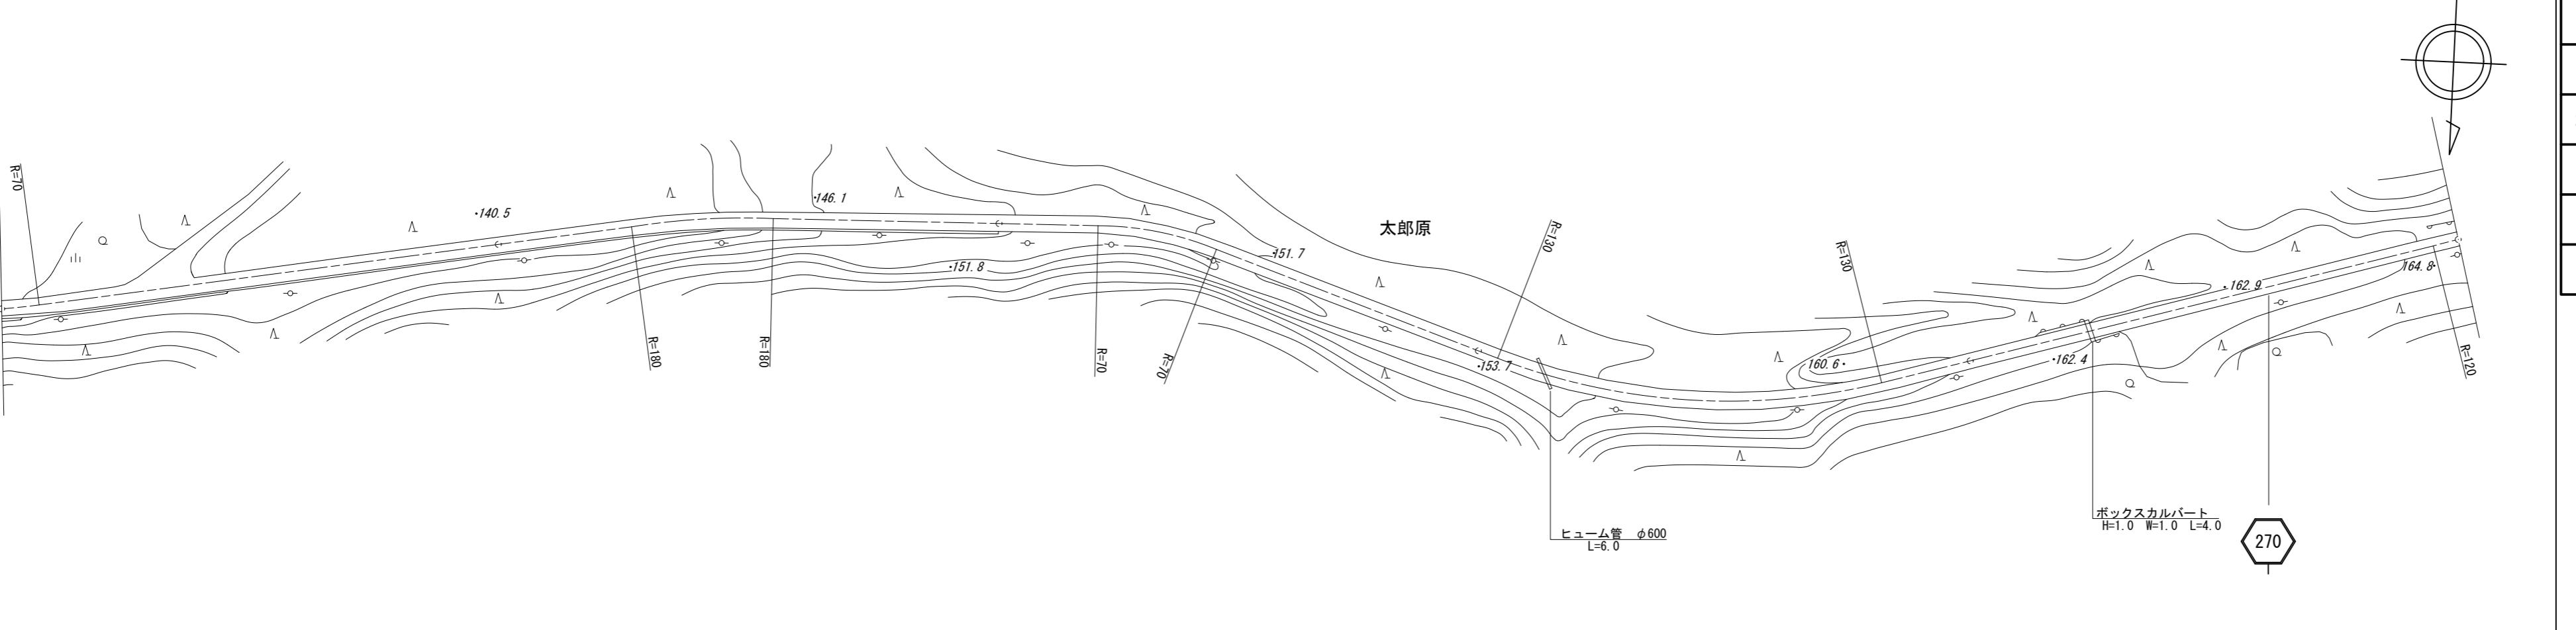


標題	路線コード	270	図面コード	15-0	路線名	一般県道田耕湯玉（停）線	県名	山 口 県	地名	下関市豊北町大字北宇賀	図面番号	15	① 現道 2 現道(分離) 3 旧道 4 新道 5 専用自歩道
平面 図 縦 尺 千 分 の 1													
	区間番号	100.0 200.0 300.0 400.0 500.0 1 2 3 4 5 6											
	点間距離	40.0 60.0 100.0 100.0 100.0 100.0											
	全幅員	3.4 3.7 3.4 3.4 3.2 3.2 3.0											
	全幅員内訳	車道	2.0 2.0 2.0 2.0 2.0 2.0 2.0 2.0 2.0 2.0 2.0										
	その他												
	主要工作物												
路面種別	as ————— as												
舗装区间番号	1 100.0	2 100.0	3 100.0	4 100.0	5 100.0								

道路台帳修正履歴

カルテ番号	修正内容	調整年月日	業者名
	転記	2000.3.24	宇部建設
2014-12-052	ベクタ変換	2015.3.31	宇部建設

路線名

一般県道田耕湯玉（停）線

図面名

327012015-00

作成年月日

2015年3月31日

縮尺

1/1000

図面番号

15-00

事務所名

下関土木建築事務所（豊田分室）