標題	路線コード 275	図面コード 6-0	路線名 一般県道島戸港線	県名 山口県	地名 下関市豊北町大字神田	図面番号 6

① 現道 2 現道(分離) 3 旧道 4 新道 5 専用自歩道

平面図 縮尺千分の一

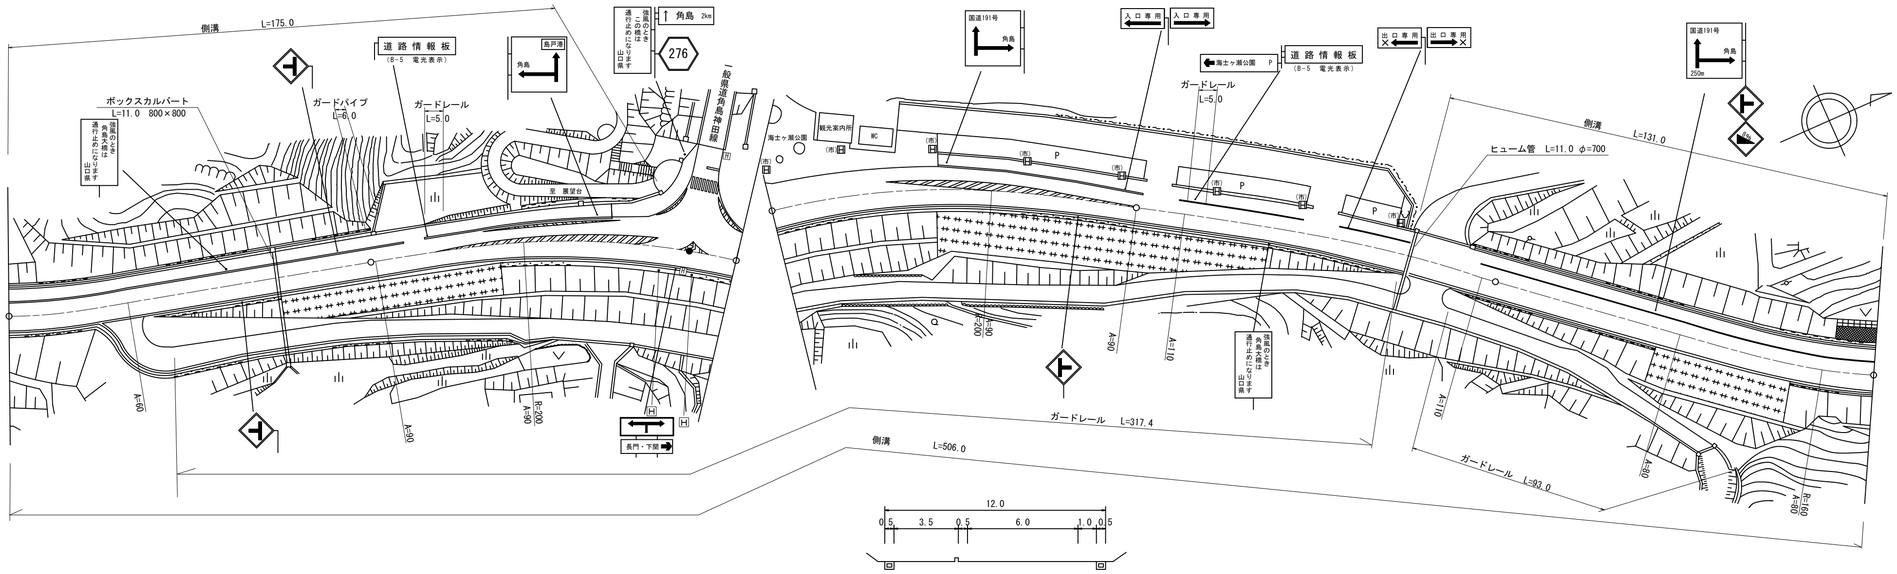

区間番号	1	2	3	4	5	6	7	8	9	10	11	12	13	14	15	16	17	18	19	20	21	22	23	24	25
点間距離		33.0	41.0	26.0 1.0		34.0	10.0	10.0	10.0	10.0	8.0	4.0 3.0	10.0		31.0	15.0	19.0	10.0	10.0	10.0	5.0 4.0		71.0	25.0	100.0	6.0
全幅員	12.6	12.1	12.1 12.5	12.5 12.5 12.0		13.0	14.0	15.0	15.5	18.0 17.5	25.0 34.0 34.5 25.5		22.82		14.5	14.0	13.5	13.0	12.5	12.0	11.72 11.5		11.5 12.5	12.0	12.0	12.0
全幅員内訳 車道	6.5	6.0	6.0	6.0 6.0		7.0	7.5	8.0	8.5	9.0	9.0	9.0 9.0	9.0		9.0	8.5	8.0	7.5	7.0	6.5	6.22 6.0		6.0	6.0	6.0	6.0
全幅員内訳 歩道 左側	4.1	4.1	4.1 4.5	4.5 4.5 4.0		4.0	4.5	4.5	4.5	4.5 4.0	4.0	3.8 3.5	3.5		3.5	3.5	3.5	3.5	3.5	3.5	3.5 3.5		3.5 4.0	4.0	4.0	4.0
全幅員内訳 歩道 右側																										
全幅員内訳 路肩 左側	0.5	0.5	0.5	0.5 0.5		0.5	0.5	1.0	1.0	3.0	10.5 19.5 20.5 11.5		8.82		0.5	0.5	0.5	0.5	0.5	0.5	0.5 0.5		0.5	0.5	0.5	0.5
全幅員内訳 路肩 右側	1.5	1.5	1.5	1.5 1.5		1.5	1.5	1.5	1.5	1.5	1.5 1.5		1.5		1.5	1.5	1.5	1.5	1.5	1.5	1.5 1.5		1.5	1.5	1.5	1.5
全幅員内訳 中央分離帯																										
側溝 左側	(0.6)	(0.6)	(0.6)<(1.0)>	(1.0)<(1.0)><(0.5)>		(0.5)	(0.5)	(0.5)	(0.5)	(0.5)<0.0>													(0.0)<(0.5)>	(0.5)	(0.5)	(0.5)
側溝 右側	(0.5)	(0.5)	(0.5)	(0.5)<0.5>		(0.5)	(0.5)	(0.5)	(0.5)	(0.5)	(0.5)	(0.5)<(0.5)>	(0.5)		(0.5)	(0.5)	(0.5)	(0.5)	(0.5)	(0.5)	(0.5)<(0.5)>		(0.5)	(0.5)	(0.5)	(0.5)
その他																										
主要工作物																										
路面種別	AS																									AS

舗装区間番号	1	2	3	4	5	6	7
	100.0	87.0	13.0	100.0	100.0	100.0	6.0

道路台帳修正履歴

カルテ番号	修正内容	調整年月日	業者名
	転記	2004.3.26	宇部建設
2009-12-198	災害復旧	2010.3.31	宇部建設
2010-12-116	標識設置	2011.3.31	宇部建設
2012-12-057	照明設置、標識変更 地形変更 ベクトル変換	2013.3.31	常盤地下
2019-12-016	標識設置 平面修正	2020.3.31	宇部建設

路線名	一般県道島戸港線
図面名	327512006-00
作成年月日	2020年3月31日
縮尺	1/1000
図面番号	6-00
事務所名	下関土木建築事務所（豊田分室）