標題	路線コード 280	図面コード 8-0	路線名 一般県道長門秋芳線	県名 山口県	地名 美祢市秋芳町嘉万	図面番号 8

① 現道 2 現道(分離) 3 旧道 4 新道 5 専用自歩道

平面図 縮尺千分の一

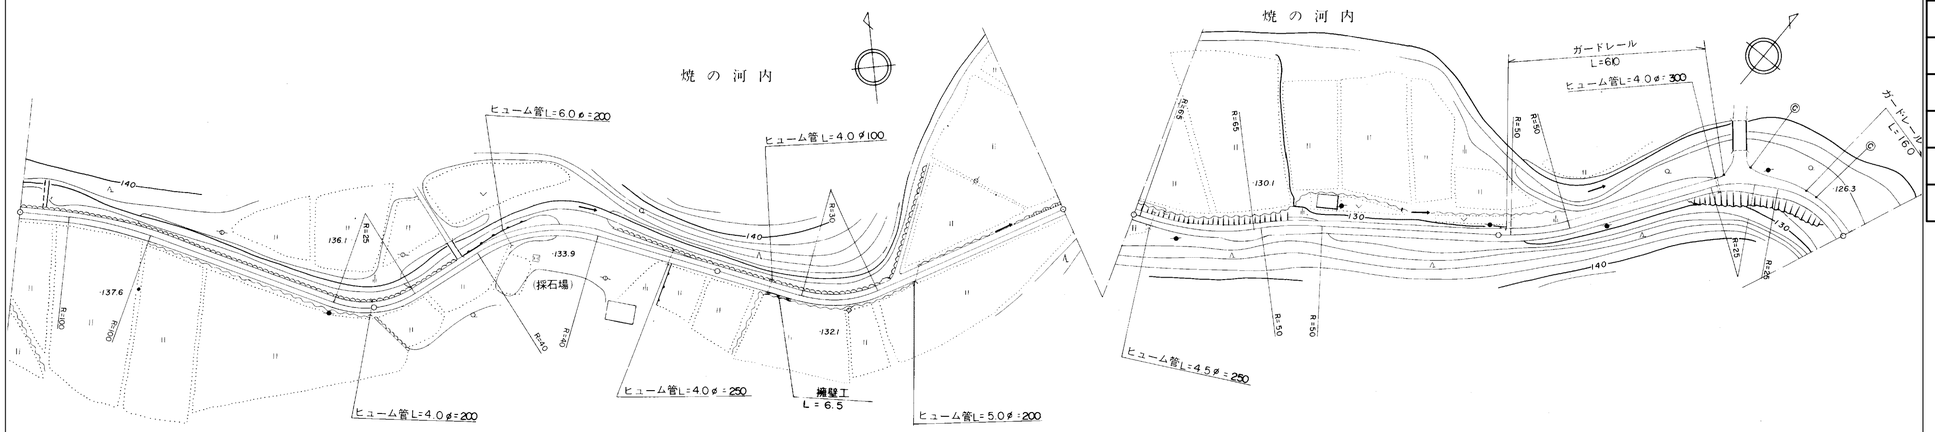

| | | |