標題	路線コード 303	図面コード 14-0	路 線 名 一般県道福田下惣郷線	県 名 山 口 県	地 名 阿武郡阿武町大字惣郷	図面番号 14

① 現道 2 現道(分離) 3 旧道 4 新道 5 専用自歩道

平面図 縮尺千分の一

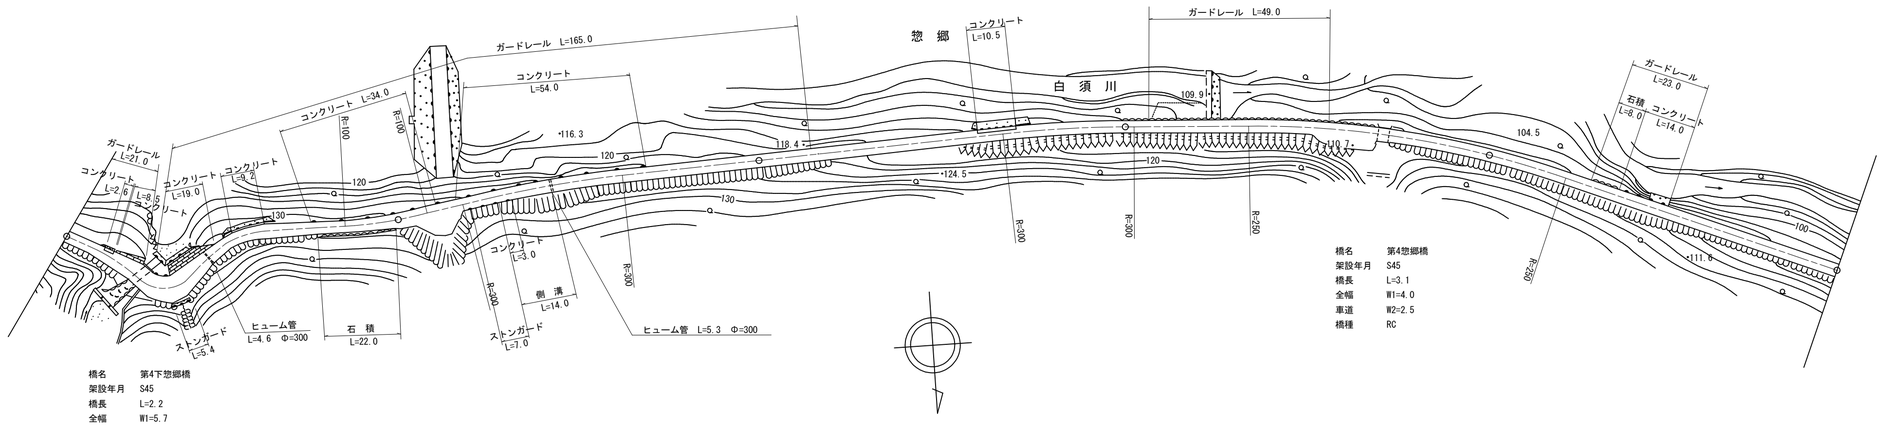

道路台帳修正履歴

カルテ番号	修正内容	調整年月日	業者名
	転記	1991.03.31	富士調査
2010-14-108	コンクリート擁壁新設	2010.03.31	富士調査
2017-14-046	コンクリート擁壁新設	2017.03.31	富士調査

区間番号: 1, 2, 2-1, 3, 4, 5, 6, 7, 8, 8-2, 9, 11, 12, 13, 14, 15, 16, 17, 18, 19, 20, 21, 21-4, 21-5, 21-7, 21-9, 22, 23, 24, 25, 26, 27

点間距離: 4.0, 5.5, 4.0, 7.5, 2.2, 6.8, 6.0, 10.2, 3.8, 2.5, 8.5, 3.0, 36.0, 2.0, 4.0, 4.5, 2.5, 4.0, 6.5, 7.0, 7.0, 15.7, 5.0, 41.8, 27.5, 0.5, 3.0, 1.0, 17.0, 7.5, 3.5, 10.5, 4.5, 25.0, 50.5, 3.0, 15.5, 3.1, 27.9, 100.0

全幅員: 3.5, 3.5, 4.8, 4.8, 5.7, 5.7, 7.1, 6.2, 3.7, 4.2, 3.8, 5.0, 4.9, 3.8, 4.47, 4.5, 4.6, 8.1, 8.8, 8.8, 4.7, 4.75, 4.0, 3.8, 3.1, 3.5, 3.7, 3.2, 3.5, 2.6, 3.3, 3.3, 3.8, 3.7, 3.2, 4.4, 3.0, 3.5, 3.5, 6.0, 6.5, 4.0, 4.0, 3.5, 3.5

全幅員内訳 車道: 2.5, 2.5, 2.5, 2.5, 2.5, 2.5, 2.5, 2.5, 2.5, 2.5, 2.5, 2.5, 3.00, 3.0, 3.0, 3.0, 3.0, 3.0, 3.0, 3.0, 3.0, 2.5, 2.5, 2.5, 2.7, 2.2, 2.5, 1.6, 2.3, 2.5, 2.5, 2.5, 2.5, 2.5, 2.5, 2.5, 2.5, 2.5, 2.5, 2.5, 2.5

歩道 左側: 1.15, 1.15, 1.15, 1.15, 1.85, 1.85, 1.85, 1.7, 0.65

歩道 右側: 1.6, 1.6, 1.6, 1.6, 2.3, 1.85, 0.6, 0.65

路肩 左側: 0.5, 0.5, 1.15, 1.15, 1.6, 1.6, 2.3, 1.85, 0.6, 0.65

路肩 右側: 0.5, 0.5, 1.15, 1.15, 1.6, 1.6, 2.3, 1.85, 0.6, 0.65


側溝 左側: 0.0, 0.0, 0.0

側溝 右側: 0.0, 0.0, 0.0

その他

主要工作物: 14503, 14504

路面種別: as, as/Cr·Co/as, as

舗装区間番号: 1 (21.0), 2 (2.2), 3 (76.8), 4 (100.0), 5 (100.0), 6 (69.0), 7 (3.1), 8 (27.9), 9 (100.0)

路線名	一般県道 福田下惣郷線
図面名	330314014-00
作成年月日	2018年3月31日
縮尺	1/1000 図面番号 14-00
事務所名	萩土木建築事務所