標題	路線コード 305	図面コード 7-0	路線名 一般県道須佐湾高山尾浦線	県名 山口県	地名 萩市大字須佐	図面番号 7

① 現道 2 現道(分離) 3 旧道 4 新道 5 専用自歩道

平面図 縮尺千分の一

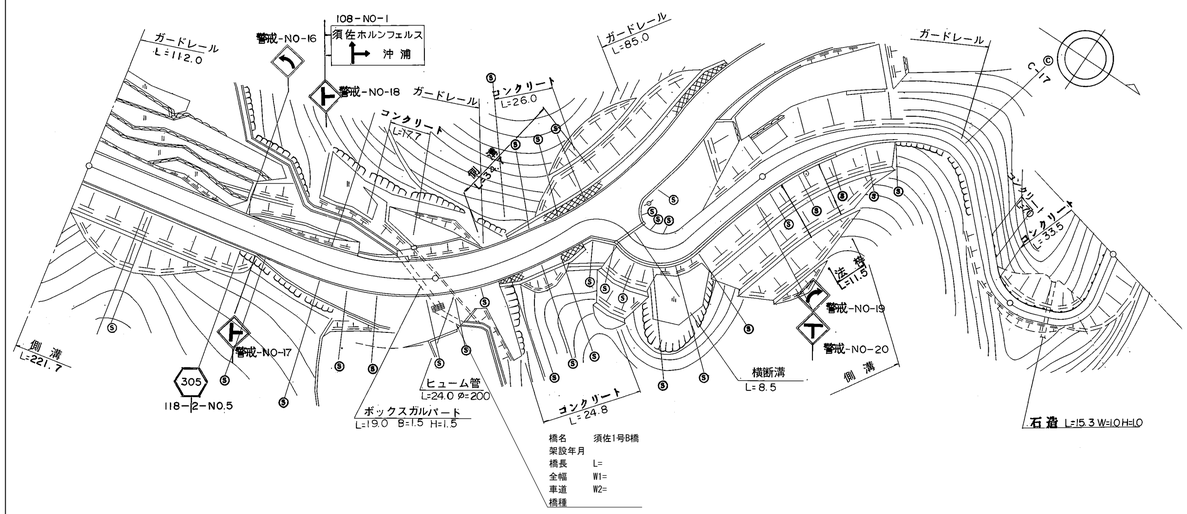

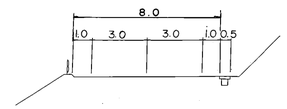

道路台帳修正履歴

カルテ番号	修正内容	調整年月日	業者名
	転記	2005.03.31	富士調査
2015-00-763	橋梁諸元追加	2016.03.31	宇部建設

区間番号: 1, 2, 3, 4, 5, 6, 7, 8, 9, 10, 11, 12, 13, 14, 15, 16, 17, 18, 19, 20, 21, 22, 23, 24, 25

点間距離: 54.3, 10.0, 10.7, 15.8, 6.2, 3.0, 4.3, 3.7, 5.3, 3.2, 26.5, 5.0, 10.8, 5.0, 5.0, 5.0, 5.0, 21.2, 8.8, 10.0, 2.9, 7.1, 15.0, 56.2, 38.0

全幅員: 8.5, 8.5, 8.85, 9.2, 9.5, 9.5, 9.5, 9.5, 9.5, 9.5, 10.0, 10.0, 9.5, 12.5, 12.0, 9.2, 8.65, 8.15, 7.55, 7.0, 7.0, 7.0, 5.8, 5.7, 4.8, 3.6, 3.5, 3.5, 3.5

全幅員内訳

	1	2	3	4	5	6	7	8	9	10	11	12	13	14	15	16	17	18	19	20	21	22	23	24	25
車道	6.0	6.0	6.35	6.7	7.0	7.0	7.0	7.0	7.0	7.0	7.0	6.5	9.5	7.7	7.15	6.65	6.05	5.5	5.5	5.5	4.3	3.8	2.6	2.5	2.5
歩道 左側																									
歩道 右側																									
路肩 左側	1.0	1.0	1.0	1.0	1.0	1.0	1.0	1.0	1.0	1.0	1.5	1.5	1.0	0.5	0.5	0.5	0.5	0.5	0.5	0.5	0.5	0.5	0.5	0.5	0.5
路肩 右側	1.5	1.5	1.5	1.5	1.5	1.5	1.5	1.5	1.5	1.5	1.5	1.5	1.5	1.0	1.0	1.0	1.0	1.0	1.0	1.0	1.0	0.5	0.5	0.5	0.5
中央分離帯																									

側溝: 左側 0.0, (0.5), (0.5), 0.0; 右側 (0.5), (0.5), (0.5),