標題	路線コード 305	図面コード 11-0	路線名 一般県道須佐湾高山尾浦線	県名 山口県	地名 萩市大字須佐	図面番号 11

① 現道 2 現道(分離) 3 旧道 4 新道 5 専用自歩道

平面図 縮尺千分の一

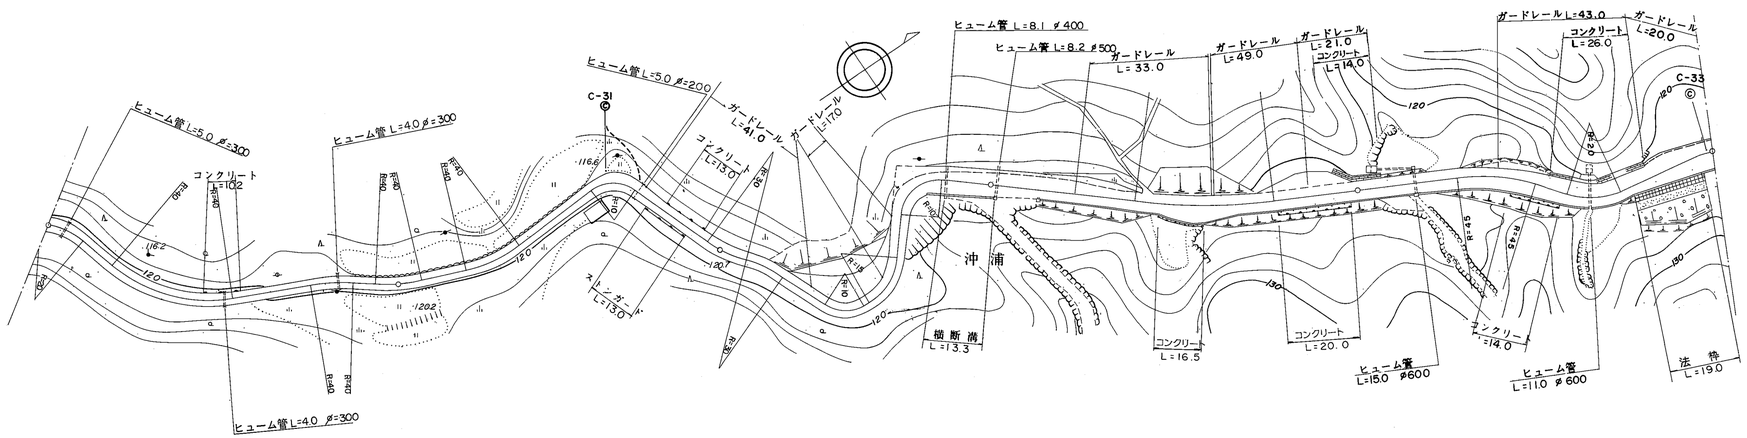

区間番号	点間距離	全幅員	全幅員内訳 車道	歩道 左側	歩道 右側	路肩 左側	路肩 右側	中央分離帯	側溝 左側	側溝 右側	その他	主要工作物	路面種別
1		4.0	2.5			0.75	0.75						as
2	38.0	3.7	2.5			0.6	0.6						
3	30.0	3.2	2.0			0.6	0.6						
4	32.0	3.2	2.0			0.6	0.6						
5	27.0	3.8	2.5			0.65	0.65						
6	33.5	5.0	3.0			1.0	1.0						
7	16.5	4.0	3.0			0.5	0.5						
8	23.0	4.0	3.0			0.5	0.5						
9	56.0	4.0	3.0			0.5	0.5						
10	5.0	4.5	3.5			0.5	0.5						
11	5.0	5.0	4.0			0.5	0.5						
12	5.0	7.0	4.5			1.0	1.5						
13	4.0	9.8	4.5			1.0	4.3						
14	7.0	7.4	4.5			1.0	1.9						
15	15.0	6.15	4.5			0.65	1.0						
16	3.0	6.15	4.5			0.65	1.0						
17	17.0	6.6	4.5			1.1	1.0						
18	6.0	7.6	4.5			2.1	1.0						
19	3.0	7.6	4.5			2.1	1.0						
20	14.0	6.15	4.5			0.65	1.0						
21	11.0	7.7	4.5			2.2	1.0						
22	5.0	6.5	4.5			1.0	1.0						
23	12.0	6.3	4.5			0.8	1.0						
24	10.0	9.3	4.5			3.8	1.0						
25	9.0	9.1	4.5			3.6	1.0						
26	12.0	6.0	4.5			0.5	1.0						
27	1.0	6.0	4.5			0.5	1.0						
28	7.0	6.0	4.5			0.5	1.0						
29	20.0	6.5	4.5			1.0	1.0						
30	8.0	8.2	4.5			2.7	1.0						
31	13.0	7.4	4.5			1.9	1.0						
32	12.0	7.45	4.5			2.4	1.0						
33	17.0	7.3	4.5			1.8	1.0						
34	12.0	8.6	4.5			1.3	1.0						
	11.0	7.5	4.5			2.0	1.0						as

舗装区間番号	区間
1	100.0
2	100.0
3	100.0
4	100.0
5	100.0

道路台帳修正履歴

カルテ番号	修正内容	調整年月日	業者名
	転記	2004.03.31	富士調査
2010-14-111	カーブミラー削除	2010.03.31	富士調査

路線名	一般県道 須佐湾高山尾浦線		
図面名	330514011-00		
作成年月日	2011年3月31日		
縮尺	1/1000	図面番号	11-00
事務所名	萩土木建築事務所		