標題	路線コード 305	図面コード 17-0	路線名 一般県道須佐湾高山尾浦線	県名 山口県	地名 萩市大字須佐 大字江崎	図面番号 17

① 現道 2 現道(分離) 3 旧道 4 新道 5 専用自歩道

平面図 縮尺千分の一

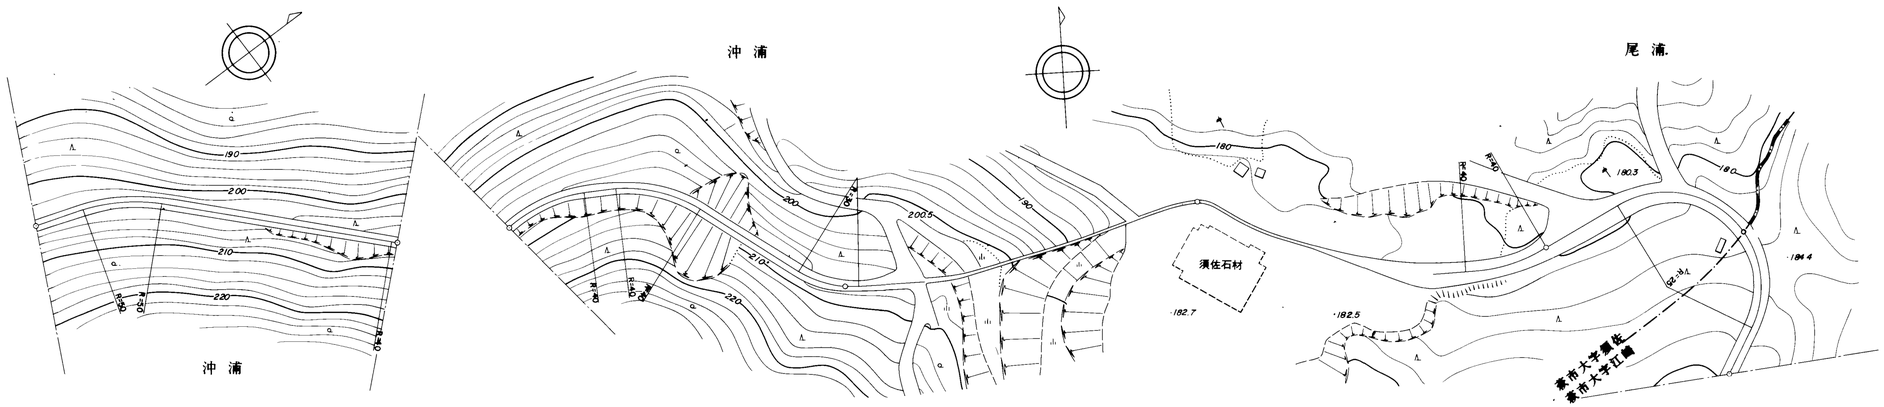

道路台帳修正履歴

カルテ番号	修正内容	調整年月日	業者名
	転記	2006.03.31	富士調査

区間番号	1	2	3	4	5	6	7	8	9	10	11	12	13	14	15
点間距離	100.0	100.0	100.0	22.0	78.0	33.0	5.0	5.0	5.0	5.0	5.0	8.0	26.0	8.0	58.5	41.5
全幅員	3.0	3.0	3.0	3.0 / 0.7	0.7	0.7	1.5	2.0	2.5	3.0	3.5	7.0	5.0	6.0	4.5	4.0
全幅員内訳 車道	2.0	2.0	2.0	2.0 / 0.0		0.0	0.5	1.0	1.5	2.0	2.5	3.0	3.0	3.0	3.0	3.0
歩道 左側																
歩道 右側																
路肩 左側	0.5	0.5	0.5	0.5 / 0.35	0.35	0.35	0.5	0.5	0.5	0.5	0.5	2.0	1.0	1.5	0.75	0.5
路肩 右側	0.5	0.5	0.5	0.5 / 0.35	0.35	0.35	0.5	0.5	0.5	0.5	0.5	2.0	1.0	1.5	0.75	0.5
中央分離帯																
側溝 左側																
側溝 右側																
その他																
主要工作物																
路面種別	G															G
舗装区間番号	1 100.0	2 100.0	3 100.0	4 100.0									5 58.5		6 41.5	

路線名	一般県道 須佐湾高山尾浦線		
図面名	330514017-00		
作成年月日	2009年3月31日		
縮尺	1/1000	図面番号	17-00
事務所名	萩土木建築事務所		