標題	路線コード 306	図面コード 7-0	路線名 一般県道弥富小川線	県名 山口県	地名 萩市大字上小川東分	図面番号 7

① 現道 2 現道(分離) 3 旧道 4 新道 5 専用自歩道

平面図 縮尺千分の一

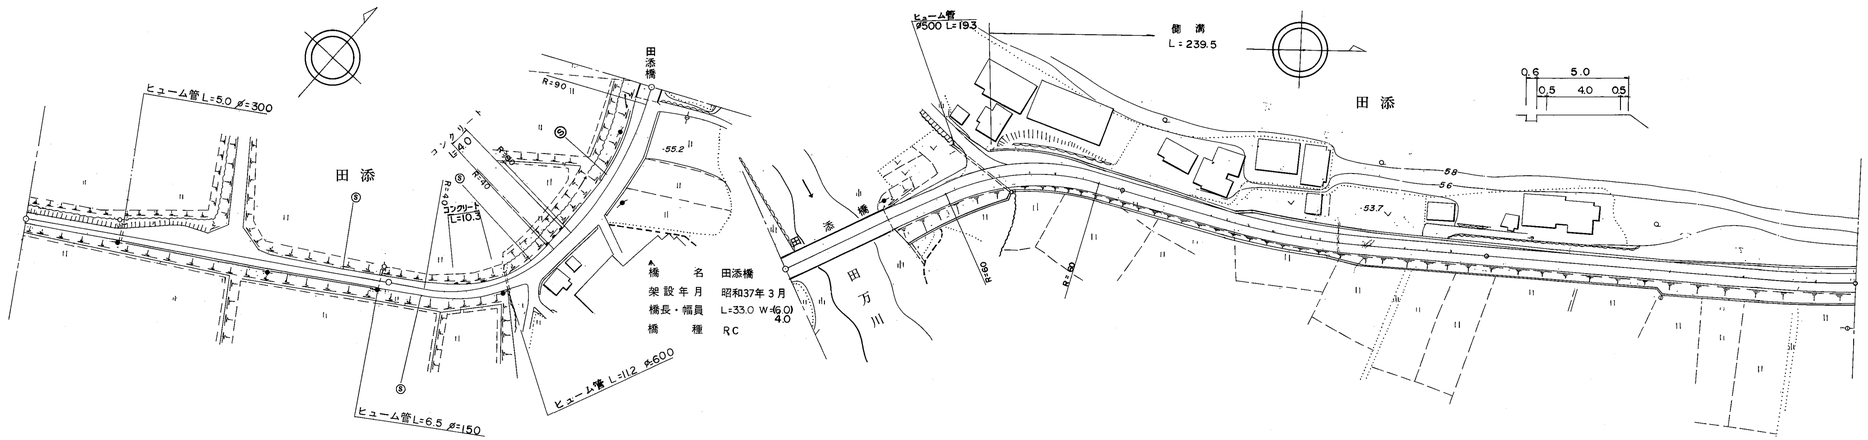

道路台帳修正履歴

カルテ番号	修正内容	調整年月日	業者名
	転記	1994.03.31	富士調査

区間番号: 1 2 3 4 5 6 7 8 9 10 11 12 13 14 15 16 17 18 19 20 21 22 23 24 25 26 27 28 29 30 31 32

点間距離: 26.0 17.0 23.0 29.5 4.5 32.0 5.0 3.5 19.0 22.0 15.0 3.5 29.5 17.0 12.5 5.0 5.0 6.5 7.0 17.5 25.5 7.0 4.0 23.0 18.0 12.5 10.0 49.5 10.0 10.0 20.0 10.5

全幅員: 3.0 3.0 7.0 3.0 3.7 3.78 4.3 5.4 5.4 7.0 6.8 6.0 6.0 6.0 5.5 8.0 9.0 10.1 8.3 7.5 6.5 5.2 5.6 5.7 6.8 7.5 6.9 5.8 6.4 5.6 5.0 5.0 5.0 5.6 6.3 6.6 6.6

全幅員内訳

	区間番号 1	2	3	4	5	6	7	8	9	10	11	12	13	14	15	16	17	18	19	20	21	22	23	24	25	26	27	28	29	30	31	32
車道	2.0	2.0	2.0	2.0	2.5	2.5	2.5	4.0	4.0	4.0	4.0	4.0	4.0	4.0	4.0	4.0	4.0	4.0	4.0	4.0	4.0	4.0	4.0	4.0	4.0	4.0	4.0	4.0	4.0	4.0	4.0	4.0
歩道 左側																																
歩道 右側																																
路肩 左側	0.5	0.5	4.5	0.5	0.6	0.64	0.9	0.7	1.5	1.4	1.0	1.0	1.0	1.0	3.5	4.5	5.6	3.8	3.0	2.0	0.7 1.3	1.2	2.3	3.0 2.4	1.3 1.9	1.1 0.5	0.5	0.5	1.1	1.8	2.1	2.1
路肩 右側	0.5	0.5	0.5	0.5	0.6	0.64	0.9	0.7	1.5	1.4	1.0	1.0	1.0	0.5	0.5	0.5	0.5	0.5	0.5	0.5	0.5	0.5	0.5	0.5	0.5	0.5	0.5	0.5	0.5	0.5	0.5	0.5
中央分離帯																																

側溝 左側: 0.6 (0.6) 0.6 0.6 0.6 0.6 (0.6) (0.6) (0.6) 0.6 (0.6) 0.6 0.6 0.6 0.6
側溝 右側: 0.6 0.6 0.6

その他

主要工作物: 14380 14380

路面種別: as — as/Co — Co/as — as

舗装区間番号: 1 (100.0) 2 (96.5) 3 (3.5) 4 (29.5) 5 (70.5) 6 (100.0) 7 (100.0)

路線名	一般県道 弥富小川線
図面名	330614007-00
作成年月日	2009年3月31日
縮尺	1/1000 図面番号 07-00
事務所名	萩土木建築事務所