標題	路線コード 307	図面コード 5-0	路線名 一般県道佐々並美東線	県名 山口県	地名 美祢市美東町大田	図面番号 5

① 現道 2 現道(分離) 3 旧道 4 新道 5 専用自歩道

平面図 縮尺千分の一

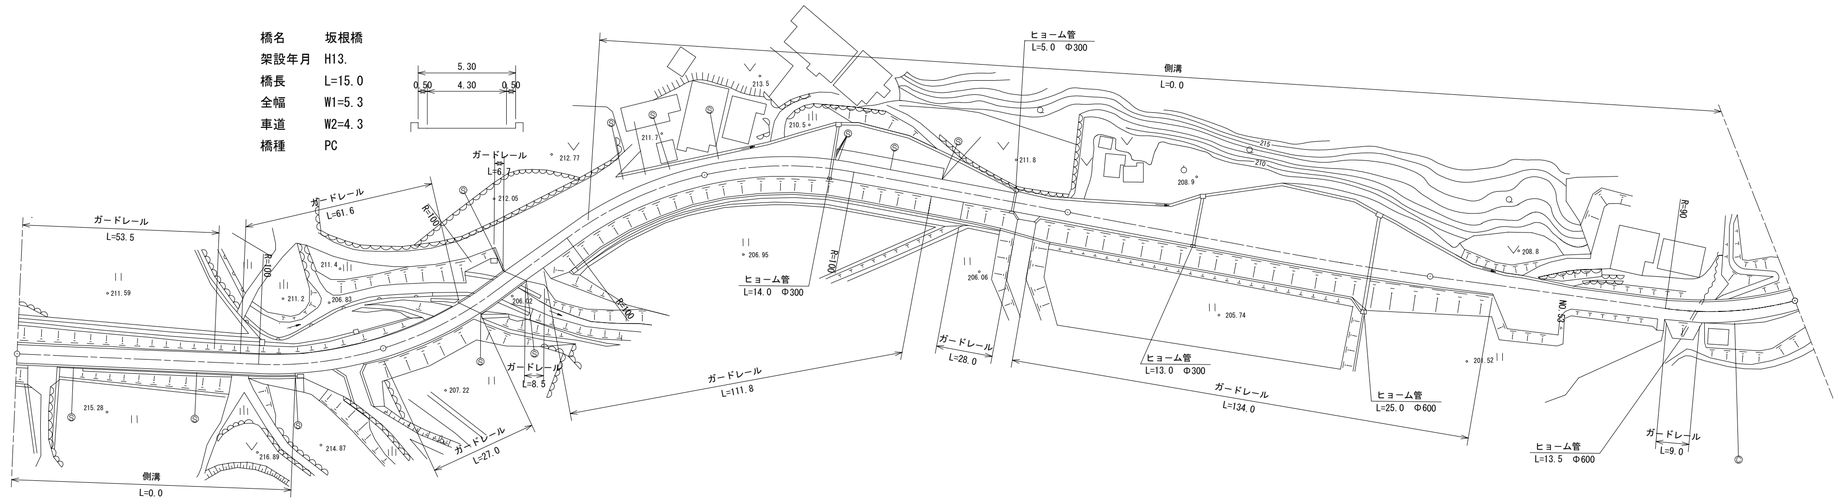

区間番号	1	2	3	4	5	6	7	8	9	10	11	12	13	14	15	16	17	18	19	20	21	22	23	24	25	26	27	28	29	30
区間距離	35.5	40.0	20.0	4.5	15.5	10.6	15.0	24.4	15.0	19.5	5.5	12.5	17.5	20.0	4.5	15.5	9.8	10.2	4.5	15.5	10.0	20.0	20.0	20.0	14.5	17.5	6.5	52.5	10.5	13.0
全幅員	5.55	5.55	5.8	5.5	5.45	5.35	5.3	5.3	5.3	5.3	5.25	5.6	5.3	5.25	5.15	5.1	5.0	5.0 5.65	5.75	6.05	7.15	8.4	18.4	21.35	16.9	12.05	6.2	5.7	5.7 5.5	6.0	6.0
全幅員内訳 車道	4.05	4.05	4.3	4.5	4.45	4.35	4.3	4.3	4.3	4.3	4.25	4.25	4.3	4.2	4.1	4.05	4.0	4.0	4.0	4.0	4.0	4.0	4.0	4.0	4.0	4.0	4.0	4.0	4.0	4.0
全幅員内訳 歩道 左側																														
全幅員内訳 歩道 右側																														
全幅員内訳 路肩 左側	0.5	0.5	0.5	0.5	0.5	0.5	0.5	0.5	0.5	0.5	0.5	0.9	0.5	0.5	0.5	0.5	0.5	0.5 1.15	1.2	1.5	2.6	3.85	13.85	16.8	12.35	7.5	1.65	1.15	1.15 1.0	1.0	1.0
全幅員内訳 路肩 右側	1.0	1.0	1.0	0.5	0.5	0.5	0.5	0.5	0.5	0.5	0.5	0.45	0.5	0.55	0.55	0.55	0.5	0.5	0.55	0.55	0.55	0.55	0.55	0.55	0.55	0.55	0.55	0.55	0.55 0.5	1.0	1.0
全幅員内訳 中央分離帯																														
側溝 左側								0.0 (0.5)	(0.5) (0.65)	(0.65)	(0.65)	(0.65)	0.65	0.65	0.65	0.65 (0.65)	(0.65)	(0.65)	(0.65)	(0.65)	(0.65)	(0.65)	(0.65)	(0.65)	(0.65)	(0.65)	(0.65)	(0.65)	(0.65) 0.5	0.5	0.5
側溝 右側	(0.5)	(0.5)	(0.5) 0.0																											
その他																														
主要工作物							10477																							
路面種別	as																													as
舗装区間番号	1 100.0			2 26.1			3 15.0	4 58.9			5 100.0					6 100.0									7 100.0					

道路台帳修正履歴

カルテ番号	修正内容	調整年月日	業者名
	転記	2009.3.20	宇部セン
	橋梁諸元変更	2010.3.31	宇部セン
2010-10-010	バイパス	2011.3.31	宇部セン

路線名	一般県道 佐々並美東線
図面名	330710005-00
作成年月日	2010年3月31日
縮尺	1/1000
図面番号	05-00
事務所名	美祢土木事務所