標題	路線コード 307	図面コード 11-0	路線名 一般県道佐々並美東線	県名 山口県	地名 美祢市美東町大田	図面番号 11

① 現道 2 現道(分離) 3 旧道 4 新道 5 専用自歩道

平面図 縮尺千分の一

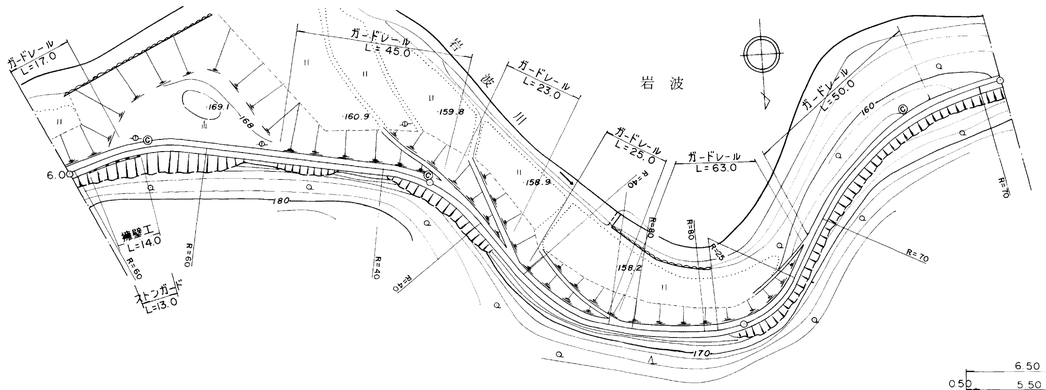

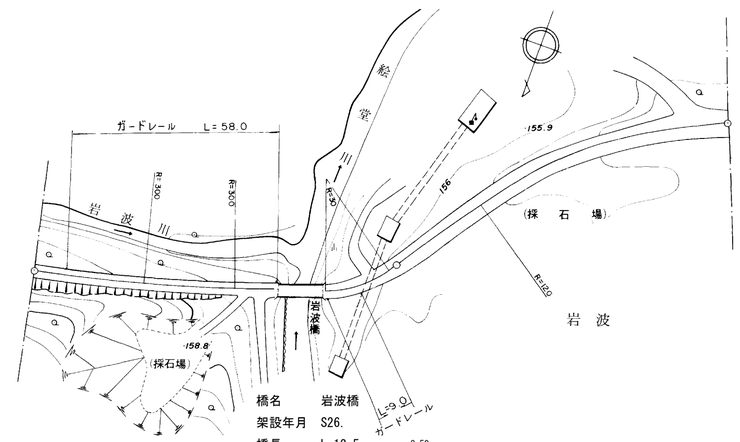

橋名	岩波橋
架設年月	S26.
橋長	L=12.5
全幅	W1=3.5
車道	W2=2.5
橋種	RC

区間番号	1	2	3	4	5	6	7	8	9	10	11	12
点間距離	100.0	100.0	100.0	100.0	66.5	12.5	5.0	5.0	6.0	78.0	5.5	16.5
全幅員	3.0	3.0	3.0	3.0	3.5	3.5	4.0	4.5	5.0	5.5	6.0	6.5	7.5
全幅員内訳 車道	2.0	2.0	2.0	2.0	2.5	2.5	3.0	3.5	4.0	4.5	5.0	5.5	5.5
歩道 左側													
歩道 右側													
路肩 左側	0.5	0.5	0.5	0.5	0.5	0.5	0.5	0.5	0.5	0.5	0.5	0.5	1.0
路肩 右側	0.5	0.5	0.5	0.5	0.5	0.5	0.5	0.5	0.5	0.5	0.5	0.5	1.0
中央分離帯													
側溝 左側													
側溝 右側													
その他													
主要工作物					10481								
路面種別	as												as
舗装区間番号	1 100.0	2 100.0	3 100.0	4 66.5	5 12.5	6 21.0				7 100.0		

道路台帳修正履歴

カルテ番号	修正内容	調整年月日	業者名
	転記	2009.3.20	宇部セン
2009-10-230	橋梁諸元変更	2010.3.31	宇部セン

路線名	一般県道 佐々並美東線		
図面名	330710011-00		
作成年月日	2010年3月31日		
縮尺	1/1000	図面番号	11-00
事務所名	美祢土木事務所		