| 標題 | 路線コード 309 | 図面コード 5-0 | 路線名 一般県道佐々並町絵美東線 | 県名 山口県 | 地名 美祢市美東町綾木 | 図面番号 5 |
|---|---|---|---|---|---|---|

① 現道 2 現道(分離) 3 旧道 4 新道 5 専用自歩道

平面図 縮尺千分の一

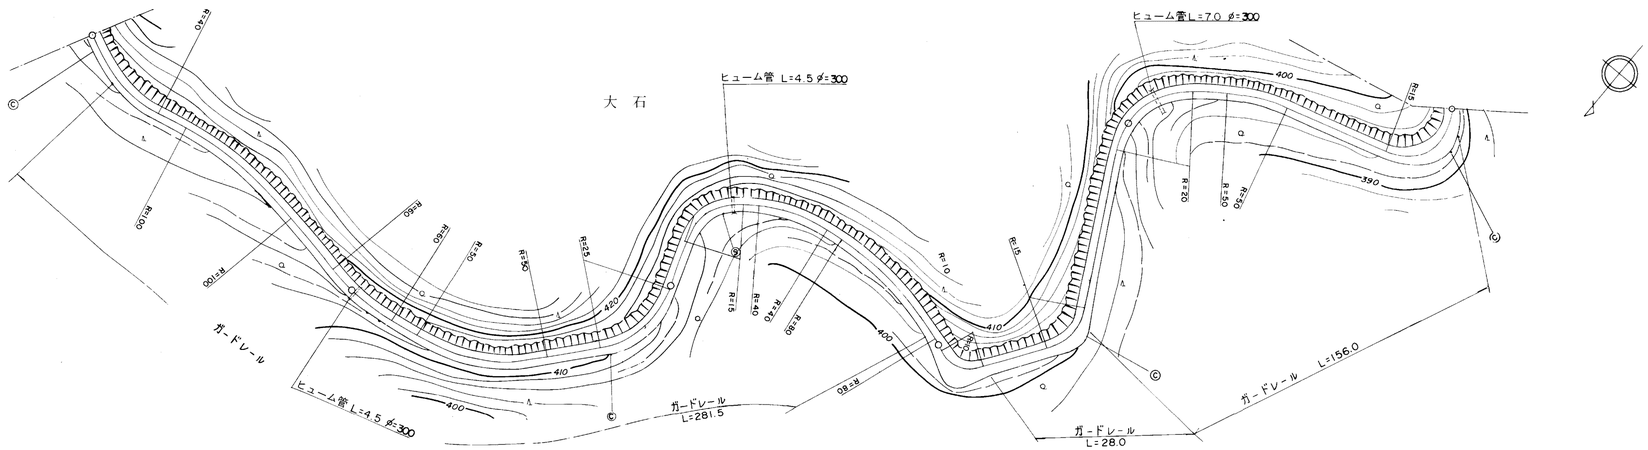


道路台帳修正履歴

| カルテ番号 | 修正内容 | 調整年月日 | 業者名 |
|---|---|---|---|
| | 転記 | 2009.3.20 | 宇部セン |
| | | | |
| | | | |
| | | | |
| | | | |

| 区間番号 | 1 | 2 | 3 | 4 | 5 | 6 | 7 | 8 | 9 | 10 | 11 | 12 | 13 | 14 |
|---|---|---|---|---|---|---|---|---|---|---|---|---|---|---|
| 点間距離 | 100.0 | 100.0 | 100.0 | 96.0 | 4.0 | 8.0 | 7.0 | 18.0 | 7.0 | 6.0 | 13.0 | 41.0 | 74.0 | 15.0 | 11.0 |
| 全幅員 | 4.0 | 4.0 | 4.0 | 4.0 | 5.33 | 8.0 | 4.5 | 4.5 | 5.5 | 4.5 | 4.0 | 4.0 | 4.0 | 6.5 | 4.0 |
| 全幅員内訳 車道 | 3.0 | 3.0 | 3.0 | 3.0 | 3.0 | 3.0 | 3.0 | 3.0 | 3.0 | 3.0 | 3.0 | 3.0 | 3.0 | 3.0 | 3.0 |
| 歩道 左側 | | | | | | | | | | | | | | | |
| 歩道 右側 | | | | | | | | | | | | | | | |
| 路肩 左側 | 0.5 | 0.5 | 0.5 | 0.5 | 0.5 | 0.5 | 0.5 | 0.5 | 0.5 | 0.5 | 0.5 | 0.5 | 0.5 | 0.5 | 0.5 |
| 路肩 右側 | 0.5 | 0.5 | 0.5 | 0.5 | 1.83 | 4.5 | 1.0 | 1.0 | 2.0 | 1.0 | 0.5 | 0.5 | 0.5 | 3.0 | 0.5 |
| 中央分離帯 | | | | | | | | | | | | | | | |
| 側溝 左側 | | | | | | | | | | | | | | | |
| 側溝 右側 | | | | | | | | | | | | | | | |
| その他 | | | | | | | | | | | | | | | |
| 主要工作物 | | | | | | | | | | | | | | | |
| 路面種別 | as | | | | | | | | | | | | | | as |
| 舗装区間番号 | 1 100.0 | 2 100.0 | 3 100.0 | 4 100.0 | | | | | | | | 5 100.0 | | | |

| | | | |
|---|---|---|---|
| 路線名 | 一般県道 佐々並町絵美東線 | | |
| 図面名 | 330910005-00 | | |
| 作成年月日 | 2009年3月20日 | | |
| 縮尺 | 1/1000 | 図面番号 | 05-00 |
| 事務所名 | 美祢土木事務所 | | |