標題	路線コード 309	図面コード 14-0	路線名 一般県道佐々並町絵美東線	県名 山口県	地名 美祢市美東町長田	図面番号 14

① 現道 2 現道(分離) 3 旧道 4 新道 5 専用自歩道

平面図 縮尺千分の一

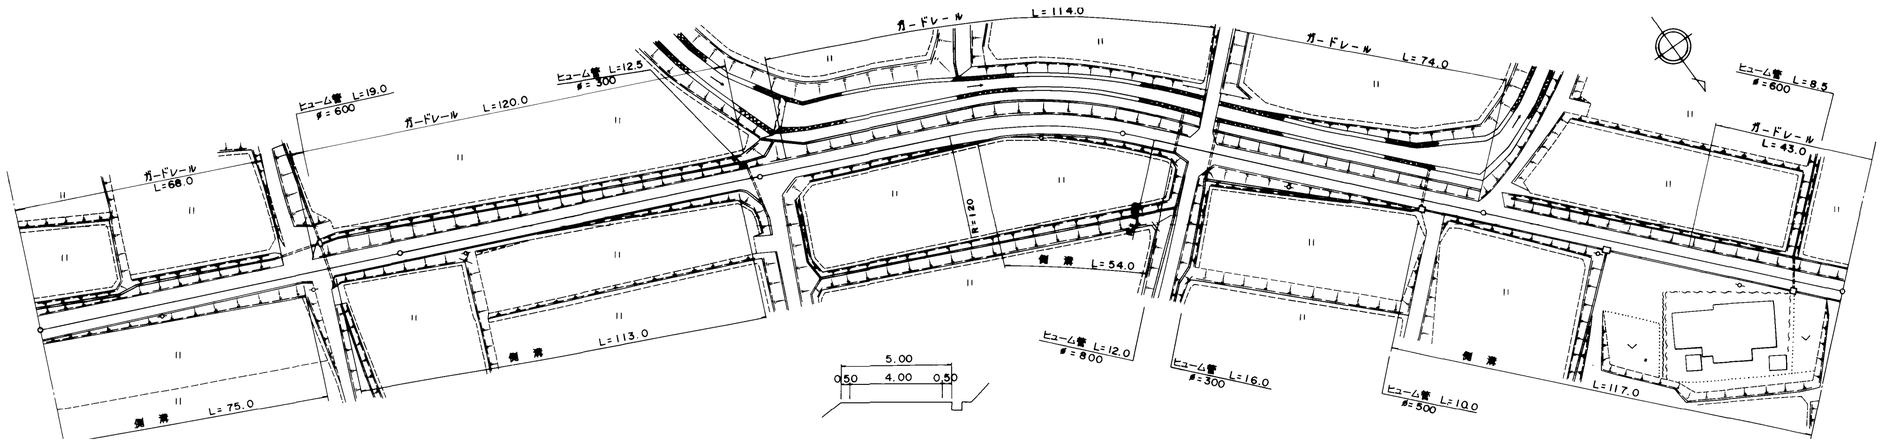

道路台帳修正履歴

カルテ番号	修正内容	調整年月日	業者名
	転記	2009.3.20	宇部セン

区間番号	1	2	3	4	5	6	7	8	9	10	11	12	13	14	15	16	17	18	19
点間距離	75.0	6.0	19.0	94.0	6.0	61.0	39.0	15.0	68.0	6.0	11.0	36.0	5.0	23.0	10.0	8.0	5.0	9.0	4.0
全幅員	5.5	5.5 / 6.5 / 5.5	5.5	5.5 / 5.0	5.0	5.0 / 5.5	5.5	5.5 / 5.0	5.0 / 5.5	5.5	5.5	5.5 / 5.5	5.5	5.5	5.5	5.5	5.5	5.5	5.5
全幅員内訳 車道	4.0	4.0 / 4.0	4.0	4.0 / 4.0	4.0	4.0	4.0	4.0	4.0	4.0	4.0	4.0	4.0	4.0	4.0	4.0	4.0	4.0	4.0
歩道 左側																			
歩道 右側																			
路肩 左側	0.5	0.5 / 0.5	0.5	0.5 / 0.5	0.5	0.5	0.5	0.5	0.5	0.5	0.5	0.5	0.5	0.5	0.5	0.5	0.5	0.5	0.5
路肩 右側	1.0	1.0 / 0.5 / 2.0 / 1.0	1.0	1.0 / 0.5	0.5	0.5 / 1.0	1.0	1.0 / 0.5	0.5 / 1.0	1.0	1.0	1.0	1.0	1.0	1.0	1.0	1.0	1.0	1.0
中央分離帯																			
側溝 左側																			
側溝 右側	(0.5)	(0.5) / (0.5) / (0.5)	(0.5)	(0.5) / (0.5)	(0.5)	(0.5) / (0.5)	(0.5)	(0.5) / (0.5)	(0.5) / (0.5)	(0.5)	(0.5)	(0.5) / (0.5)	(0.5)	(0.5)	(0.5)	(0.5)	(0.5)	(0.5)	(0.5)
その他																			
主要工作物																			
路面種別	as																		as
舗装区間番号	1 100.0			2 100.0			3 100.0			4 100.0			5 100.0						

路線名	一般県道 佐々並町絵美東線		
図面名	330910014-00		
作成年月日	2009年3月20日		
縮尺	1/1000	図面番号	14-00
事務所名	美祢土木事務所		