標題	路線コード 310	図面コード 40-0	路線名 一般県道迫田篠目(停)線	県名 山口県	地名 山口市阿東篠目	図面番号 42

① 現道 2 現道(分離) 3 旧道 4 新道 5 専用自歩道

平面図 縮尺千分の一

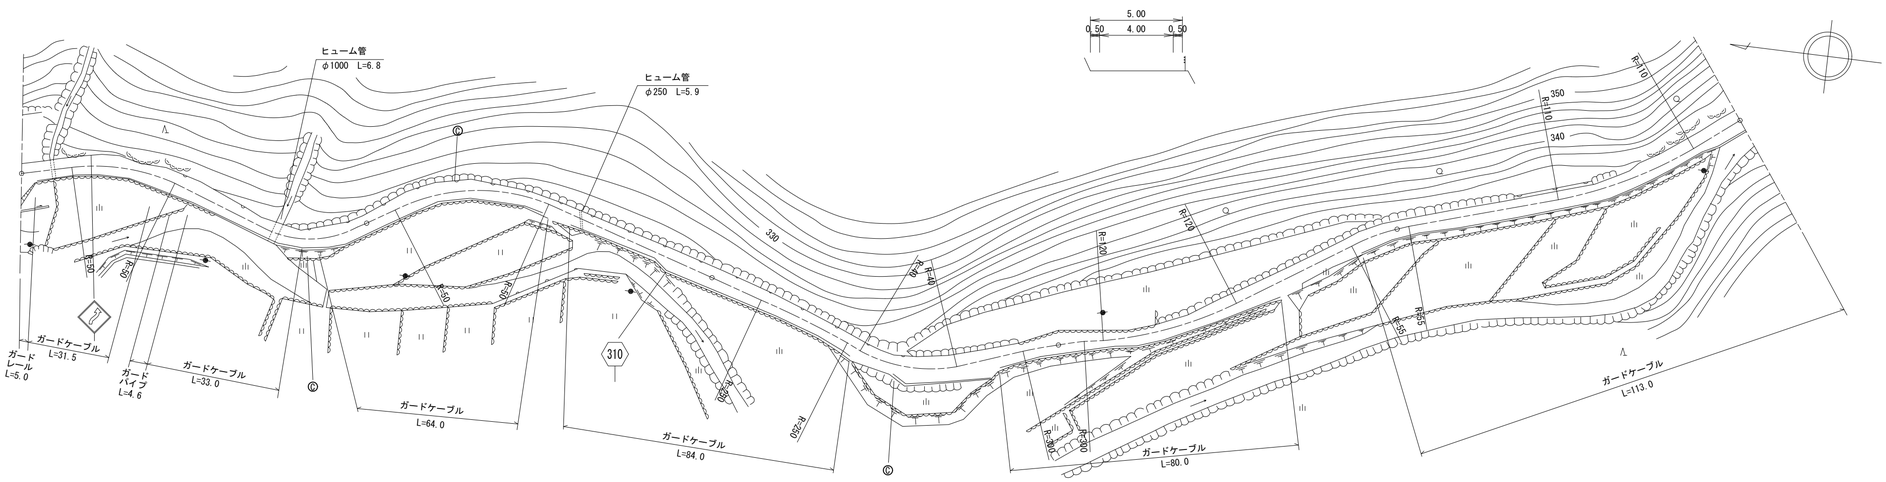

区間番号	点間距離	全幅員	全幅員内訳 車道	歩道 左側	歩道 右側	路肩 左側	路肩 右側	中央分離帯	側溝 左側	側溝 右側	その他	主要工作物	路面種別	舗装区間番号
1	5.0	7.1	6.1			0.5	0.5						as	1 100.0
1-1	5.5	5.5	4.5			0.5	0.5							
2	20.0	5.5	4.5			0.5	0.5							
3	15.0	6.0	5.0			0.5	0.5							
4	10.0	6.0	5.0			0.5	0.5							
5	40.0	5.5	4.5			0.5	0.5							
6	10.0	5.0	4.0			0.5	0.5							
7	30.0	5.0	4.0			0.5	0.5							
8	20.0	5.0	4.0			0.5	0.5							
9	34.0	4.0	3.0			0.5	0.5							
10	4.0	6.0	4.0			0.5	1.5							
11	12.0	6.0	4.0			1.0	1.0							
12	15.0	5.5	4.0			0.5	1.0							
13	30.0	5.0	4.0			0.5	0.5							2 100.0
14	9.0	5.0	4.0			0.5	0.5							
15	5.0	7.5	4.0			1.0	2.5							
16	22.0	8.0	4.0			1.0	3.0							
17	2.0	5.5	4.0			0.5	1.0							
18	17.0	6.0	4.0			1.5	0.5							
19	10.0	5.0	4.0			0.5	0.5							
20	25.0	5.0	4.0			0.5	0.5							
21	10.0	5.0	4.0			0.5	0.5							
22	15.0	6.0	4.0			1.0	1.0							
23	10.0	5.5	4.0			0.75	0.75							3 100.0
24	30.0	5.0	4.0			0.5	0.5							
	100.0	5.5	4.0			0.75	0.75						as	4 100.0
														5 100.0

道路台帳修正履歴

カルテ番号	修正内容	調整年月日	業者名
	転記	2006.3.31	三建調査
2018-08-041	地名変更	2018.5.22	三建調査
2019-08-035	現道拡幅	2019.6.5	三建調査
2021-08-029	ベクタ変換	2021.3.31	三建調査

路線名	一般県道 迫田篠目(停)線		
図面名	331008040-00		
作成年月日	2021年3月31日		
縮尺	1/1000	図面番号	040-00
事務所名	防府土木建築事務所 (阿東分室)		