標題	路線コード 311	図面コード 12-0	路線名 一般県道篠目徳佐下線	県名 山口県	地名 山口市阿東生雲東分	図面番号 12

① 現道 2 現道(分離) 3 旧道 4 新道 5 専用自歩道

平面図 縮尺千分の一

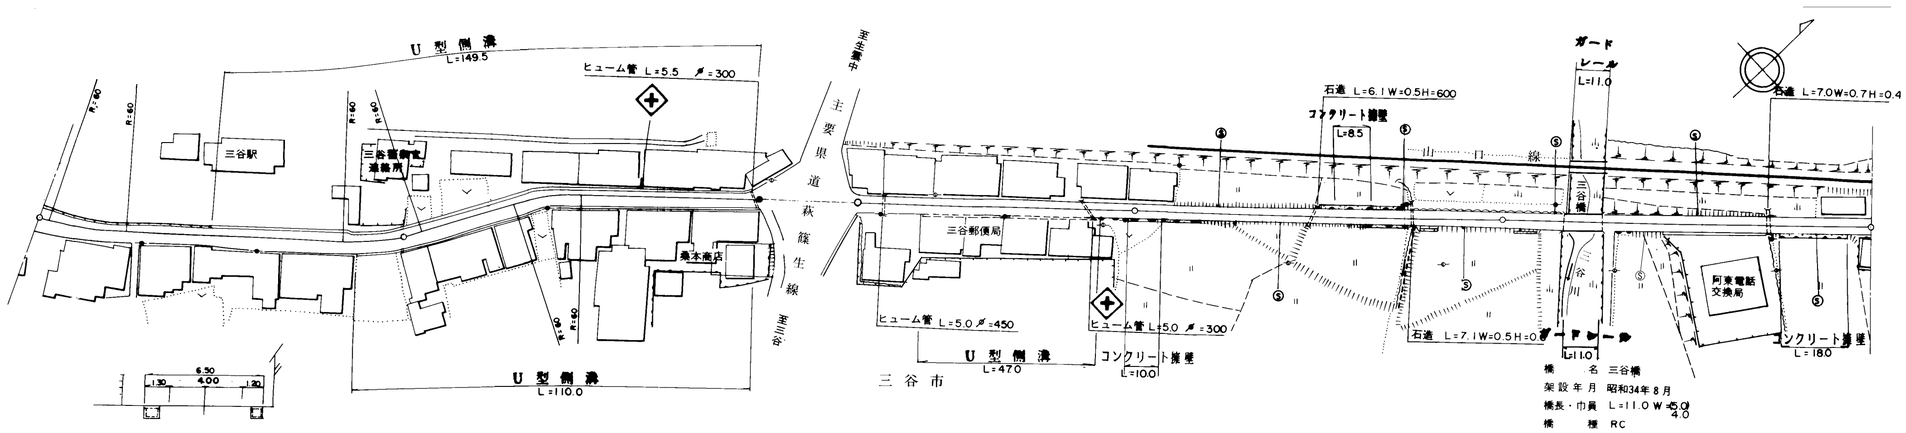

道路台帳修正履歴

カルテ番号	修正内容	調整年月日	業者名
	転記	2008.3.31	三建調査
2013-08-051	平面図修正	2013.5.14	三建調査
2019-08-037	路線名修正	2019.6.5	三建調査

区間番号	1	2	3	4	5	6	7	8	9	10	11	12	13	14	15	16	17
点間距離	19.0	28.0	39.0	14.0	96.0	2.0	2.0	17.0	49.0	16.0	18.0	49.0	25.0	17.0	9.0	2.0	72.0
全幅員	6.5	5.0	5.6	6.2	6.2	6.2	5.0	5.1	5.1	5.0	5.0	5.0	4.5	5.0	5.0	5.0	4.5
全幅員内訳 車道	4.0	4.0	4.0	4.0	4.0	4.0	3.95	3.5	3.5	4.0	4.0	4.0	3.5	4.0	4.0	4.0	3.5
歩道 左側																	
歩道 右側																	
路肩 左側	1.25	0.5	1.1	1.4	1.1	1.1	0.5	0.5	0.5	0.5	0.5	0.5	0.5	0.5	0.5	0.5	0.5
路肩 右側	1.25	0.5	0.5	0.8	1.1	1.1	0.55	1.1	1.1	0.5	0.5	0.5	0.5	0.5	0.5	0.5	0.5
中央分離帯																	
側溝 左側			(0.6)	(0.6)	(0.6)	(0.6)	(0.6)										
側溝 右側				(0.6)	(0.6)	(0.6)	(0.6)	(0.6)	(0.6)								
その他																	
主要工作物															08161		
路面種別	as																as
舗装区間番号	1 100.0				2 98.0	3 2.0		4 100.0				5 91.0			6 9.0	7 2.0	8 72.0

路線名	一般県道 篠目徳佐下線		
図面名	331108012-00		
作成年月日	2019年6月5日		
縮尺	1/1000	図面番号	012-00
事務所名	防府土木建築事務所（阿東分室）		