標題	路線コード 315	図面コード 6-0	路線名 一般県道吉部下萩線	県名 山口県	地名 萩市大字紫福	図面番号 6

① 現道 2 現道(分離) 3 旧道 4 新道 5 専用自歩道

平面図 縮尺千分の一

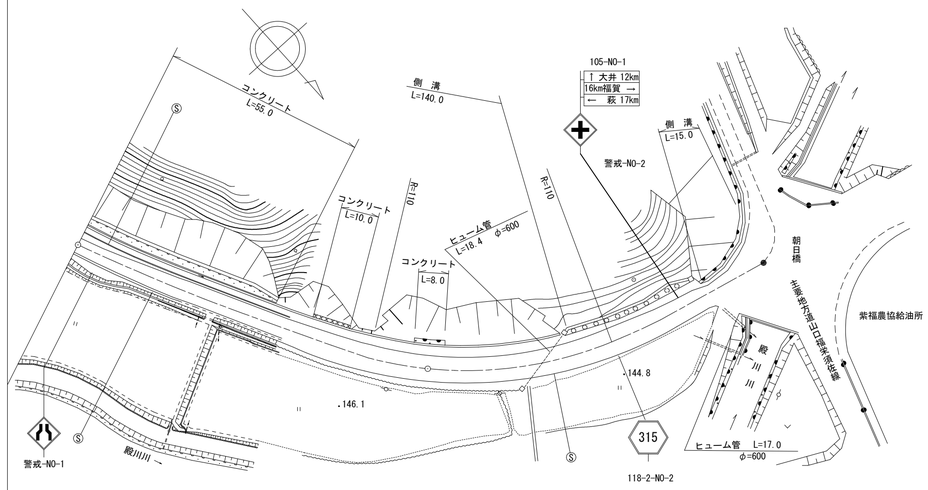

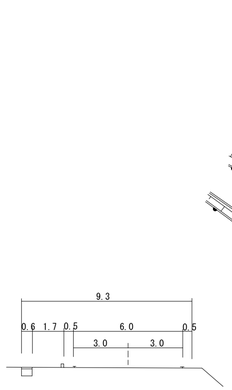

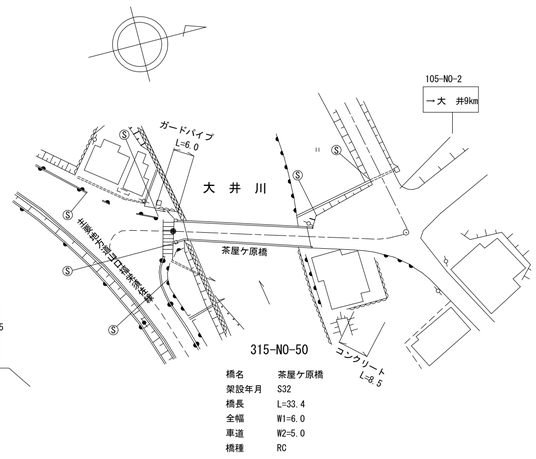

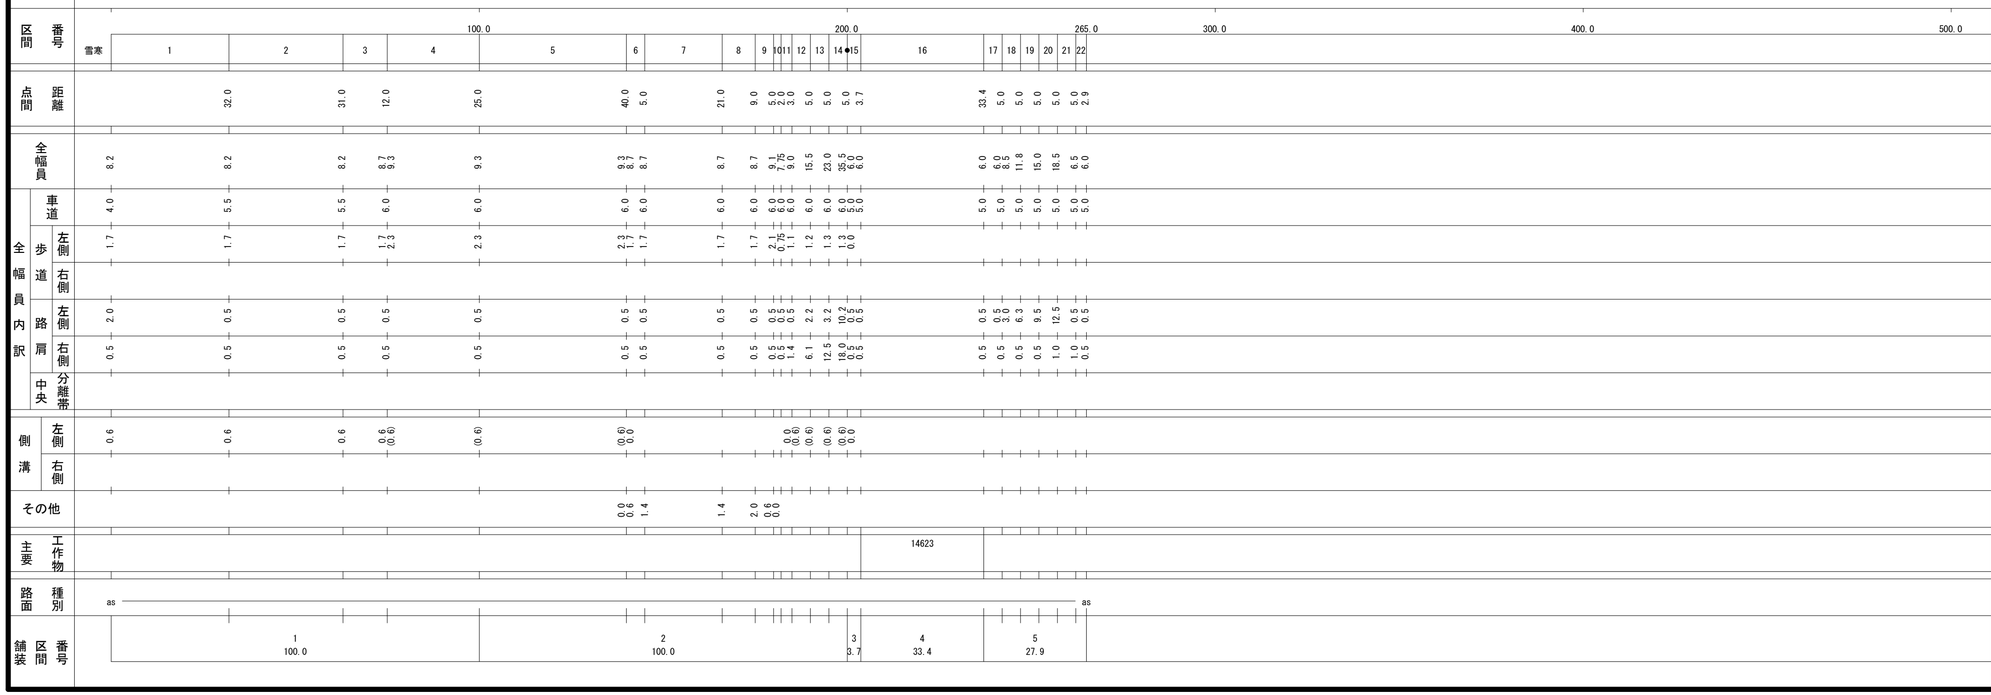

道路台帳修正履歴

カルテ番号	修正内容	調整年月日	業者名
	転記	2008.03.31	富士調査
2022-14-023	現道拡幅	2023.03.31	富士調査

路線名	一般県道 吉部下萩線
図面名	331514006-00
作成年月日	2023年3月31日
縮尺	1/1000
図面番号	06-00
事務所名	萩土木建築事務所