標題	路線コード 315	図面コード 11-0	路線名 一般県道吉部下萩線	県名 山口県	地名 萩市大字福井下	図面番号 11

① 現道 2 現道(分離) 3 旧道 4 新道 5 専用自歩道

平面図 縮尺千分の一

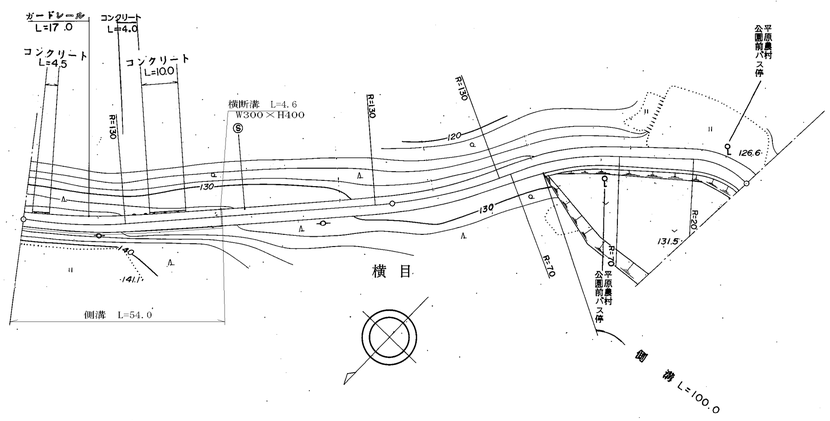

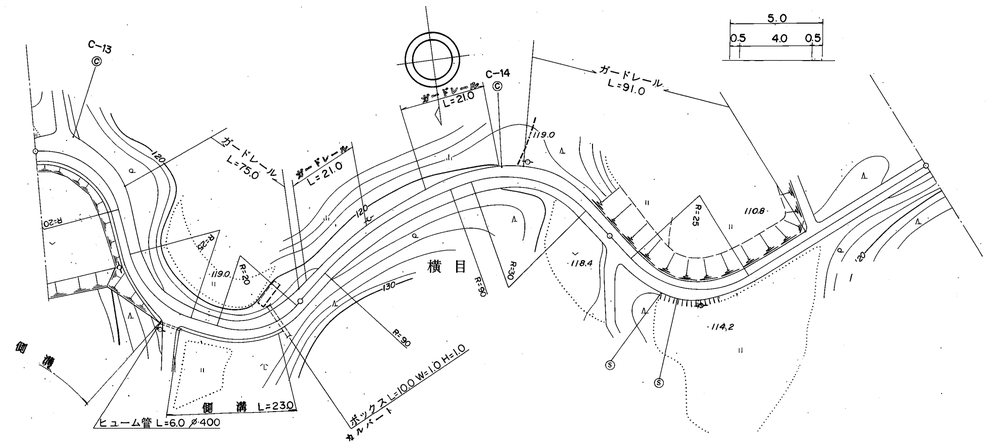

道路台帳修正履歴

カルテ番号	修正内容	調整年月日	業者名
	転記	2004.03.31	富士調査
2010-14-120	側溝新設	2010.03.31	富士調査

区間番号	雪寒	1	2	2-1	2-2	3	4	5	6	7	8	9	10	11	12	13	14	15	16	17	18	19	20	21	22	23
点間距離		2.5	10.0		41.5	46.0	31.0	24.5	7.5	37.0	5.0	5.0	4.5	14.5	13.0	4.0	8.5	5.5	7.0	10.0	13.0	10.0	48.0	52.0	30.0	13.0	57.0
全幅員		4.5 / 4.3	4.1		5.3 / 4.8	4.5	5.0	5.0	5.0	6.0	7.8	7.8	7.0	5.8	5.1	5.0	5.9	6.3	5.8	5.6	5.25	5.0	6.0	5.0	4.5	4.2	4.0
全幅員内訳 車道		3.0 / 2.8	2.6		3.8	3.5	4.0	4.0	4.0	4.0	4.0	4.0	4.0	4.0	4.0	4.0	4.0	4.0	4.0	4.0	4.0	4.0	4.0	4.0	3.5	3.0	3.0
歩道 左側																											
歩道 右側																											
路肩 左側		0.5 / 0.5	0.5		0.5	0.5	0.5	0.5	0.5	1.0	2.0	2.0	1.5	0.9	0.55	0.5	0.95	1.15	0.9	0.8	0.65	0.5	1.0	0.5	0.5	0.6	0.5
路肩 右側		1.0 / 1.0	1.0		1.0 / 0.5	0.5	0.5	0.5	0.5	1.0	1.8	1.8	1.5	0.9	0.55	0.5	0.95	1.15	0.9	0.8	0.6	0.5	1.0	0.5	0.5	0.6	0.5
中央分離帯																											
側溝 左側																											
側溝 右側		(0.5) / (0.5)	(0.5)		(0.5) / 0.0			0.0 / 0.4	0.4	0.4	0.4	0.4	0.4	0.4	0.4 / 0.4	0.4	0.4 / 0.0	0.0 / 0.4	0.4	0.4 / 0.0							
その他																											
主要工作物																											
路面種別		as																									as
舗装区間番号		1 100.0				2 100.0				3 100.0												4 100.0		5 100.0			

路線名	一般県道 吉部下萩線
図面名	331514011-00
作成年月日	2011年3月31日
縮尺	1/1000 図面番号 11-00
事務所名	萩土木建築事務所