標題	路線コード 320	図面コード 4-0	路線名 一般県道塩田中山線	県名 山口県	地名 岩国市周東町中山	図面番号 4

1 現道 2 現道(分離) 3 旧道 4 新道 5 専用自歩道

平面図 縮尺千分の一

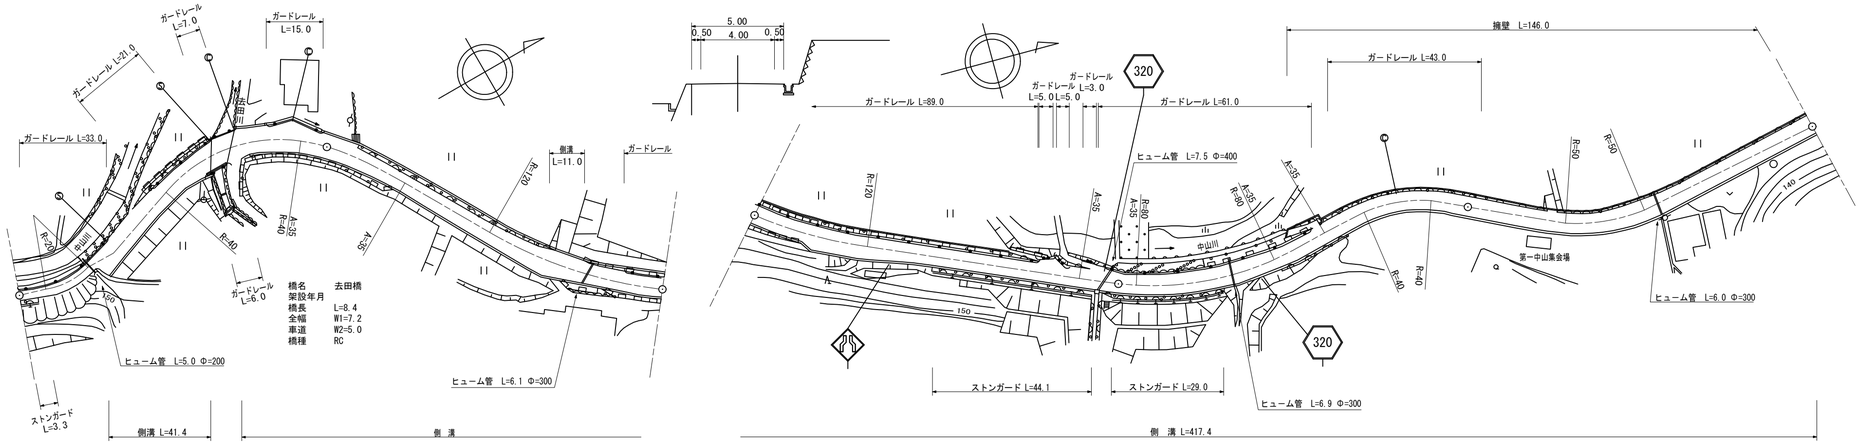

区間番号	1	2	3	4	5	6	7	8	9	10	11	12	13	14	15	16	17	18	19	20	21	22	23	24	25	26	27
点間距離	24.0		41.4	8.4	8.8	9.6	3.6	4.2	4.8	12.0	10.0	20.0	21.0	11.0	21.2	12.0	5.5	20.5	9.0	2.0	31.5	3.5	14.0	2.0	18.0	17.0	65.0	100.0
全幅員	3.2	3.8 7.4	8.0 7.2	7.2	6.6	8.2	7.3 6.5	6.32	6.1 6.5	6.1	6.0	6.7	7.8 8.5	7.2 6.7	6.32	6.1	7.5	6.8	6.3 5.5	5.5 6.0	5.8	5.66	6.4	6.7	5.9		5.9
全幅員内訳 車道	2.0	2.5 5.0	5.0	5.0	5.0	5.0	5.0	4.77	4.5	4.5	4.5	4.5	4.5	4.5	4.18	4.0	4.0	4.0	4.0	4.0	4.0	4.0	4.0	4.0	4.0	4.0	4.0
歩道 左側																											
歩道 右側																											
路肩 左側	0.6	0.5	1.1	1.1	0.6	2.2	1.3 0.5	0.55	0.6 1.0	0.6	0.5	1.2	2.3 3.0	1.7 1.2	1.14	1.1	0.5	0.5	0.5 0.5	0.5 1.0	0.8	0.86	1.4	1.7	0.8		0.8
路肩 右側	0.6	0.8 1.9	1.9 1.1	1.1	1.0	1.0	1.0	1.0	1.0	1.0	1.0	1.0	1.0	1.0	1.0	1.0	3.0	2.3	1.8 1.0	1.0	1.0	1.0	1.0	1.0	1.1		1.1
中央分離帯																											
側溝 左側													0.0 (0.5)	(0.5) 0.0													
側溝 右側	0.0 (0.5)		(0.5) 0.0	0.0 (0.5)	(0.5)	(0.5)	(0.5)	(0.5)	(0.5)	(0.5)	(0.5)	(0.5)	(0.5)	(0.5)	(0.5)	(0.5)	(0.5)	(0.5)	(0.5) (0.5)	(0.5) (0.5)	(0.5) (0.5)	(0.5) (0.5)	(0.5)	(0.5) (0.6)	(0.6)		(0.6)
その他																											
主要工作物			03302																								
路面種別	as	as/AS																									AS
舗装区間番号	1 24.0	2 41.4	3 8.4	4 26.2	5 100.0							6 100.0													7 100.0	8 100.0	

道路台帳修正履歴

カルテ番号	修正内容	調整年月日	業者名
	転記	2008.3.18	不二調査
2008-03-068	平面修正	2009.3.31	不二調査
2010-03-153	橋梁諸元変更	2010.3.11	谷光測量
2013-03-030	ベクタ変換	2013.3.31	谷光測量
2019-03-051	災害復旧	2020.3.31	谷光測量

路線名	一般県道塩田中山線
図面名	332003004-00
作成年月日	2020年3月31日
縮尺	1/1000
図面番号	4-00
事務所名	岩国土木建築事務所（玖珂分室）