標題	路線コード 320	図面コード 5-0	路線名 一般県道塩田中山線	県名 山口県	地名 岩国市周東町中山	図面番号 5

① 現道 2 現道(分離) 3 旧道 4 新道 5 専用自歩道

平面図 縮尺千分の一

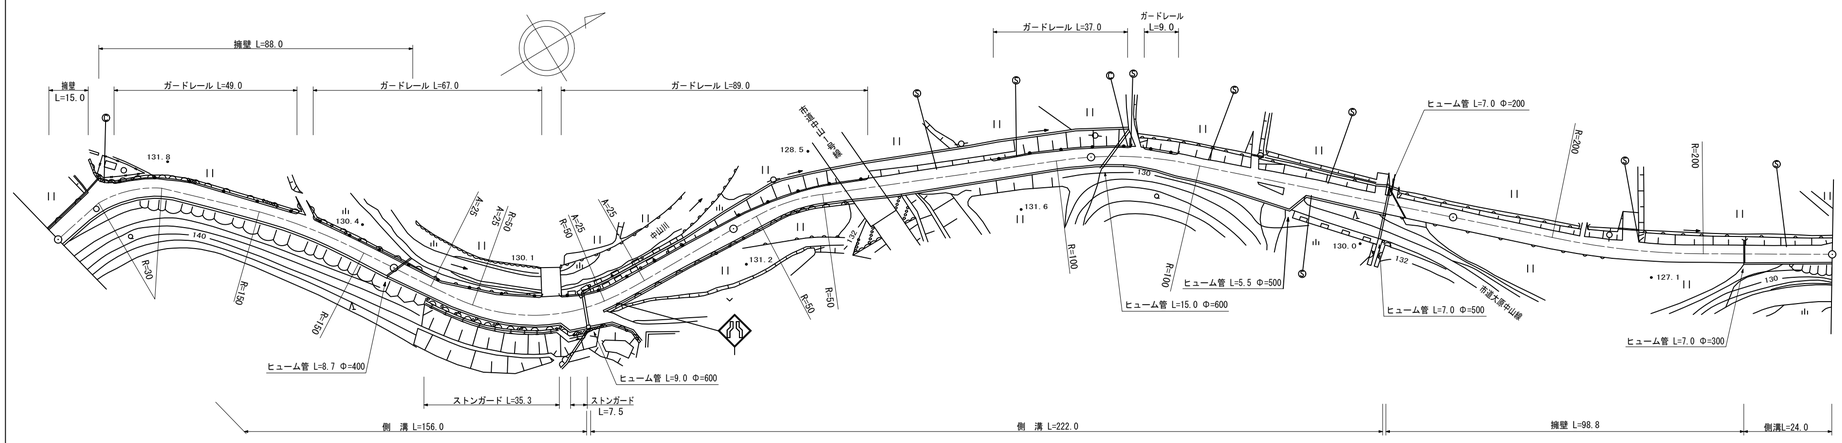

区間番号	1	2	3	4	5	6	7	8	9	10	11	12	13	14	15	16	17	18	19	20	21	22	23	24	25
点間距離		15.0	16.0	65.0	4.0	11.0	9.0	20.0	9.0	3.0	4.0	4.0	40.0	4.0	44.0	52.0	8.0	21.0	30.0	23.0	18.0	4.0	50.0	26.0	20.0	4.0
全幅員	5.9	6.6	5.9	5.9	5.5	5.7	6.2	7.8	8.3	9.9	9.1	6.1	5.5	5.32	5.3	5.5	6.0	6.3	9.6	5.0	5.0	5.0	5.0	4.5	4.75	4.8
全幅員内訳 車道	4.0	4.0	4.0	4.0	4.0	4.0	4.0	4.0	4.0	4.0	4.0	4.0	4.0	4.0	4.5	4.5	4.5	5.0	5.0	4.0	4.0	4.0	4.0	3.5	3.5	3.5
歩道 左側																										
歩道 右側																										
路肩 左側	0.8	1.5	0.8	0.8	0.5	0.7	1.2	2.8	3.3	2.4	1.6	1.0	0.73	0.7	0.5	0.5	0.5	0.5	0.5	0.5	0.5	0.5	0.5	0.5	0.5	0.5
路肩 右側	1.1	1.1	1.1	1.1	1.0	1.0	1.0	1.0	1.0	3.5	3.5	0.5	0.59	0.6	0.5 1.0	1.0	1.0 0.5	0.8	4.1 0.6	0.5	0.5	0.5	0.5	0.5	0.75	0.8
中央分離帯																										
側溝 左側																										
側溝 右側	(0.6)	(0.6)	(0.6)	(0.6)	(0.5)	(0.5)	(0.5)	(0.5)	(0.5)	(0.5)	0.0 0.5	0.0 0.5	0.5	0.5	0.5 (0.5)	(0.5)	(0.5) 0.5	0.5	0.5	0.5 0.0				0.0 0.4	0.4	0.4
その他																										
主要工作物																										
路面種別	AS							AS/as																		as
舗装区間番号	1 100.0						2 49.0		3 51.0				4 100.0			5 100.0					6 100.0				7 4.0

道路台帳修正履歴

カルテ番号	修正内容	調整年月日	業者名
	転記	2008.3.18	不二調査
2013-03-031	ベクタ変換	2013.3.31	谷光測量
2018-03-041	文字のみ修正	2018.3.31	谷光測量

路線名	一般県道塩田中山線		
図面名	332003005-00		
作成年月日	2018年3月31日		
縮尺	1/1000	図面番号	5-00
事務所名	岩国土木建築事務所（玖珂分室）		