標題	路線コード 321	図面コード 012-00	路線名 一般県道 和田上村線	県名 山口県	地名 周南市大字四熊	図面番号 12

① 現道 2 現道(分離) 3 旧道 4 新道 5 専用自歩道

平面図 縮尺千分の一

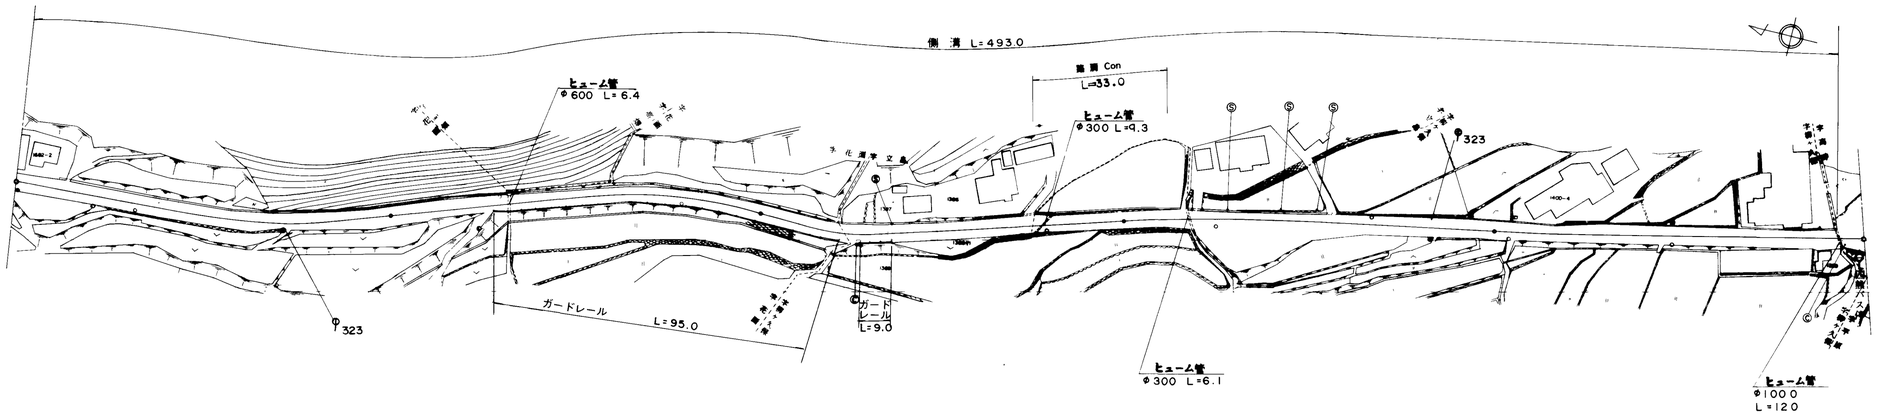

道路台帳修正履歴

カルテ番号	修正内容	調整年月日	業者名
	転記	2007.01.16	ヤマコン

区間番号	1	2	3	4	4-1	5	6	7	8	9	10	11	12	13	14	15	16	17	18	19
点間距離		63.0	10.5	26.5	5.5	8.0	19.0	67.5	18.5	46.0	12.0	23.5	20.5	30.0	14.0	18.0	17.5	15.5	30.0	47.0 / 7.5
全幅員	5.1	5.4	4.8	5.63	5.8	5.0	5.0	5.0	5.0	5.0	4.6	4.71	4.8	6.8	5.2	5.0	5.27	5.5	4.9	4.9 / 6.8
全幅員内訳 車道	3.5	3.5	3.5	3.5	3.5	3.5	3.5	3.5	3.5	3.5	3.5	3.5	3.5	3.5	3.5	3.5	3.5	3.5	3.5	3.5 / 3.5
歩道 左側																				
歩道 右側																				
路肩 左側	1.1	0.5	0.5	0.5	0.5	0.5	0.5	0.5	0.5	0.5	0.5	0.5	0.5	0.5	0.5	0.5	0.5	0.5	0.5	0.5 / 2.3
路肩 右側	0.5	1.4	0.8	1.63	1.8	1.0	1.0	1.0	1.0	1.0	0.6	0.71	0.8	2.8	1.2	1.0	1.27	1.5	0.9	0.9 / 1.0
中央分離帯																				
側溝 左側	0.4	0.4	0.4	0.4	0.4	0.4	0.4 (0.5)	(0.5)	(0.5) 0.4	0.4	0.4	0.4	0.4	0.4	0.4	0.4	0.4	0.4	0.4	0.4 / 0.0
側溝 右側																				
その他																				
主要工作物																				
路面種別	as																			as

舗装区間番号	1	2	3	4	5
	100.0	100.0	100.0	100.0	100.0

路線名	一般県道 和田上村線		
図面名	332105012-00		
作成年月日	2009年3月24日		
縮尺	1/1000	図面番号	12-00
事務所名	周南土木建築事務所		