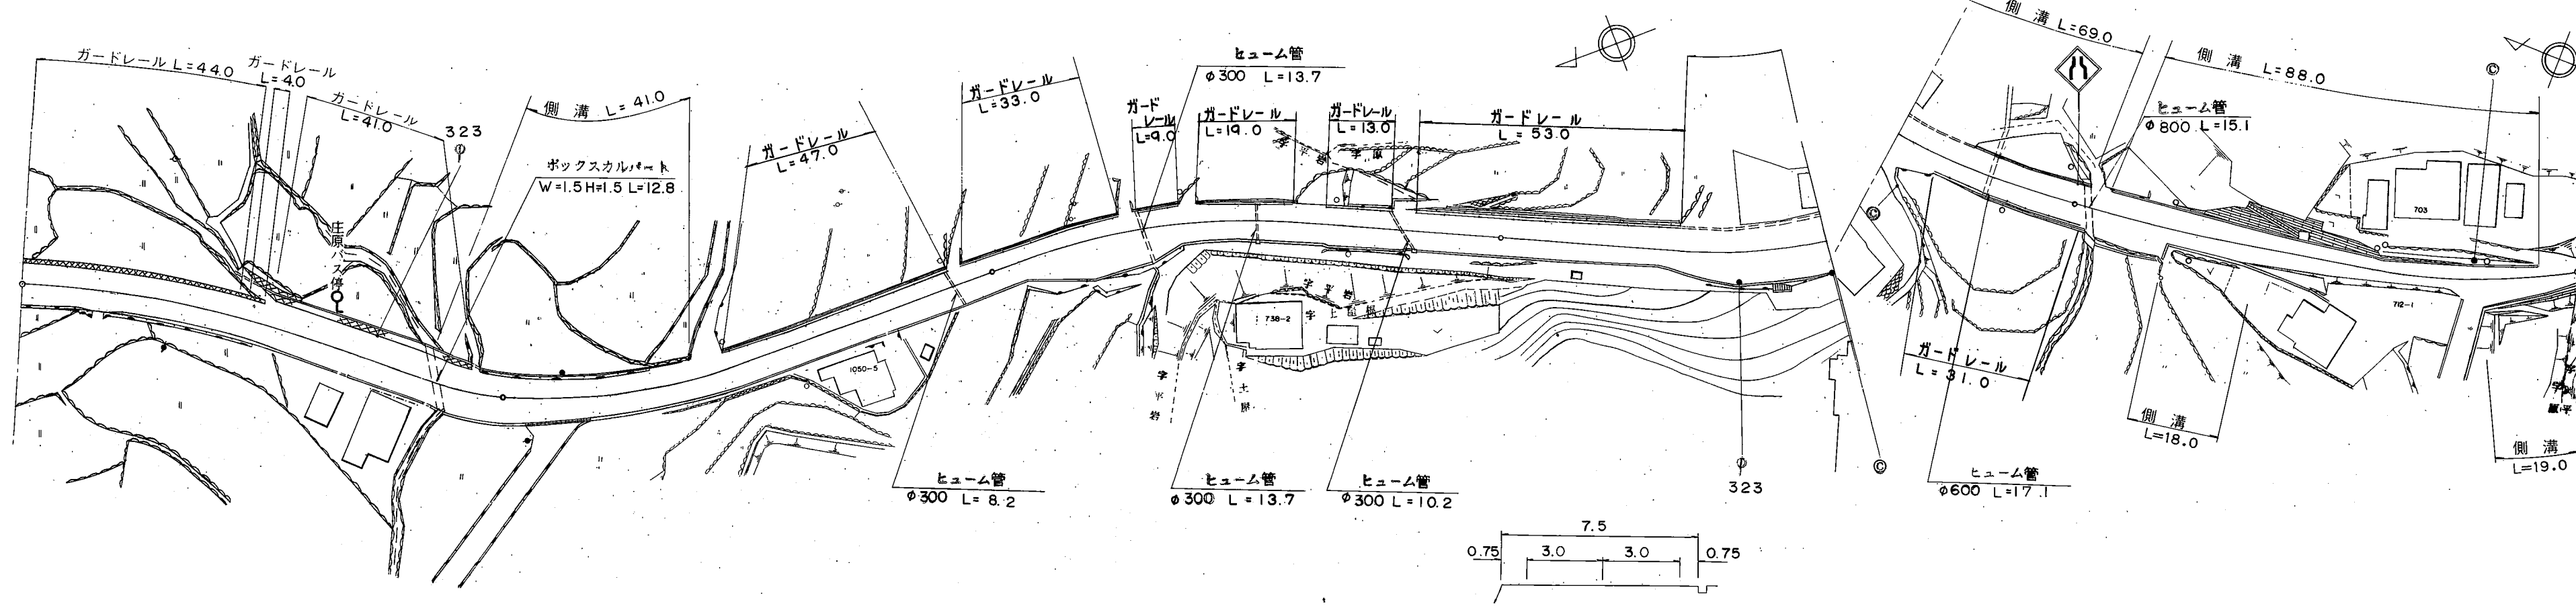


標 記		路線コード		図面コード		路 線 名		一 般 県 道		和 田 上 村 線		県 名		山 口 県		地 名		周 南 市 大 字 四 熊		図面番号		14		① 現道 2 現道(分離) 3 旧道 4 新道 5 専用自歩道																					
平 面 図 縮 尺 千 分 の 一																										道路台帳修正履歴																			
		<table><tr><th>カルテ番号</th><th>修正内容</th><th>調整年月日</th><th>業者名</th></tr><tr><td></td><td>転記</td><td>2003.10.31</td><td>ヤマコン</td></tr><tr><td></td><td></td><td></td><td></td></tr><tr><td></td><td></td><td></td><td></td></tr><tr><td></td><td></td><td></td><td></td></tr></table>																								カルテ番号	修正内容	調整年月日	業者名		転記	2003.10.31	ヤマコン												
		カルテ番号	修正内容	調整年月日	業者名	
			転記	2003.10.31	ヤマコン	
区 間		番 号	
点 間		距 離	
全 幅 員 内 訳		全 幅 員		車道	
				左側	
				右側	
				路側	
				路肩	
側 溝		左側	
				右側	
その他	
主要		工 作 物	
路面		種 別	
舗装		区 間		番 号	

路線名		一般県道 和田上村線	
図面名		332105014-00	
作成年月日		2009年3月24日	
縮尺	1/1000	図面番号	14-00
事務所名		周南土木建築事務所	