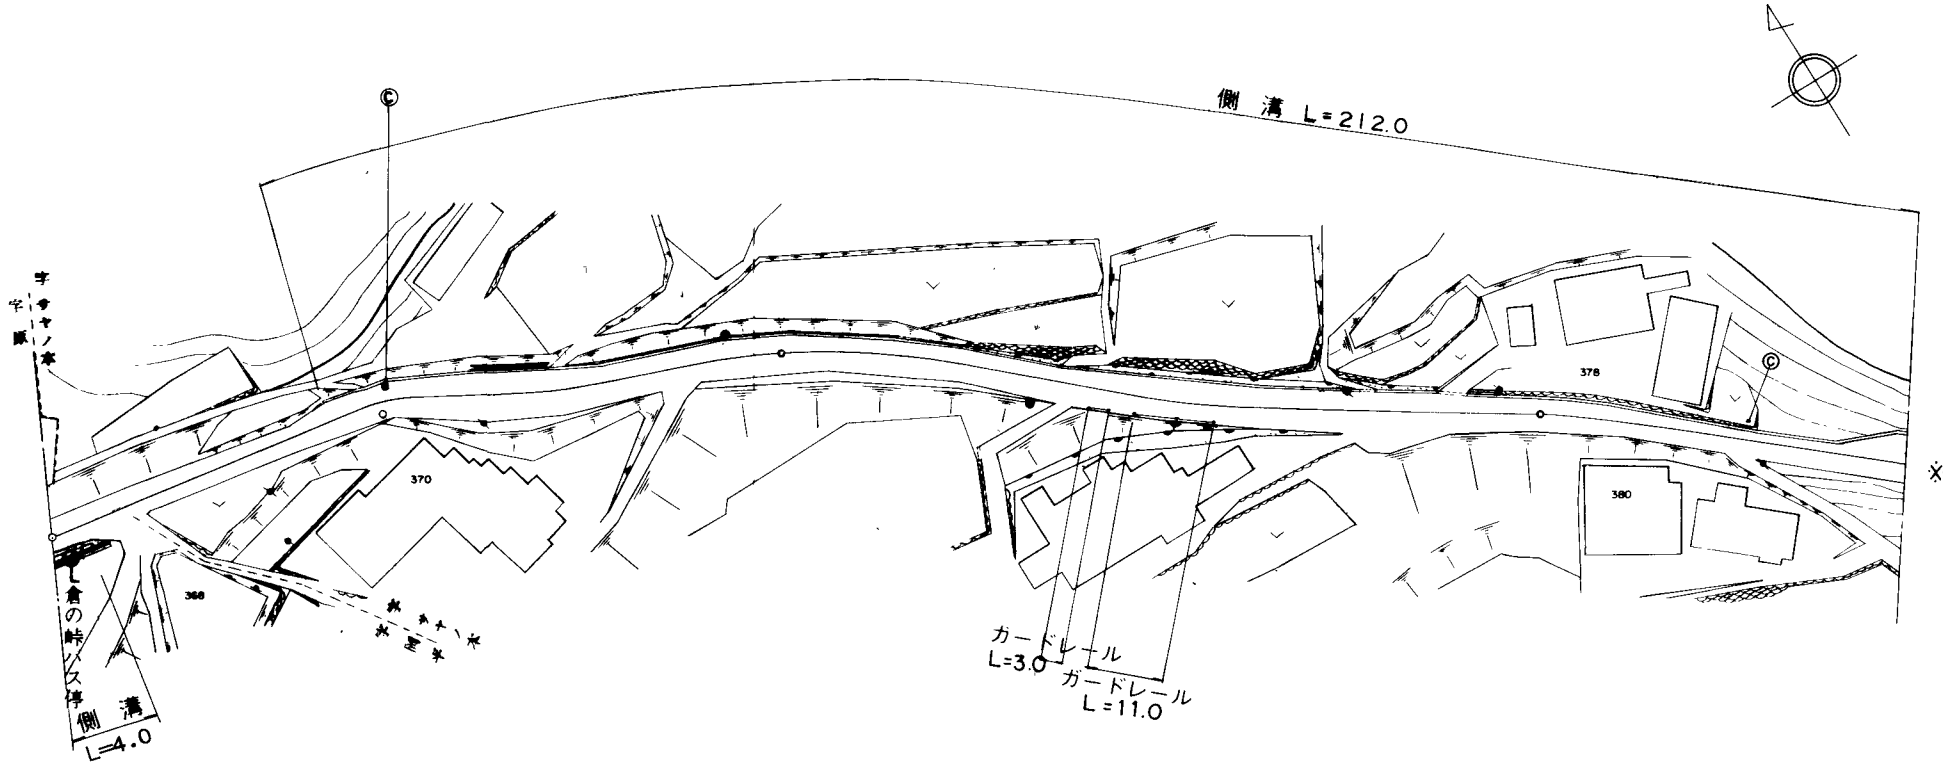
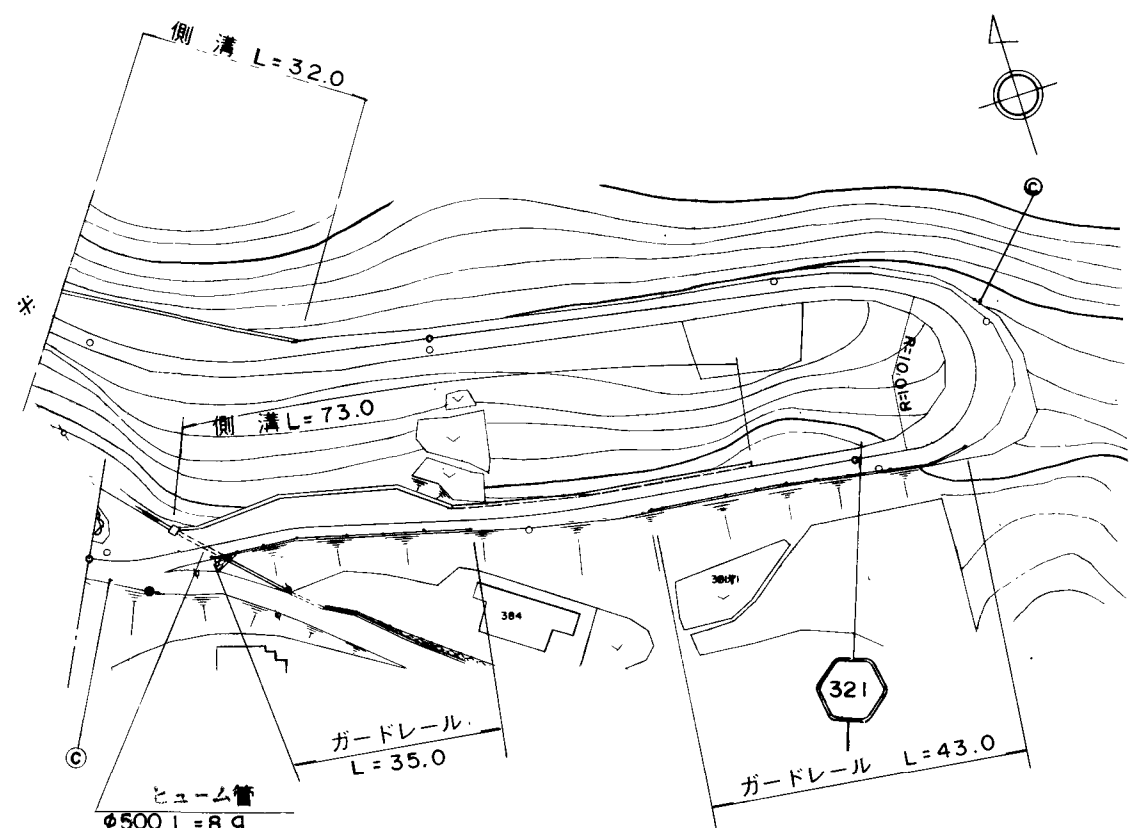


標題		路線コード		321		図面コード		015-00		路 線 名		一般県道 和田上村線		県 名		山 口 県		地 名		周南市大字四熊		図面番号		15		① 現道 2 現道(分離) 3 旧道 4 新道 5 専用自歩道									
平 面 図 縮尺千分の一		<div><div></div><div></div></div>																														道路台帳修正履歴			
																																カルテ番号	修正内容	調整年月日	業者名
																																	転記	2008.01.31	ヤマコン
区 間		番 号																																	
点 間		距 離																																	
全 幅 員 内 訳		全幅員																																	
全幅員内訳	車道																																		
全幅員内訳	歩道																																		
全幅員内訳	路肩																																		
全幅員内訳	中央分離帯																																		
側 溝	左 側																																		
側 溝	右 側																																		
その他																																			
主要	工 作 物																																		
路面	種 別																																		
舗装	区 間 番 号																																		