| 標題 | 路線コード 321 | 図面コード 016-00 | 路 線 名 一般県道 和田上村線 | 県 名 山 口 県 | 地 名 周南市大字四熊 | 図面番号 16 |
|---|---|---|---|---|---|---|

① 現道 2 現道(分離) 3 旧道 4 新道 5 専用自歩道

平面図 縮尺千分の一

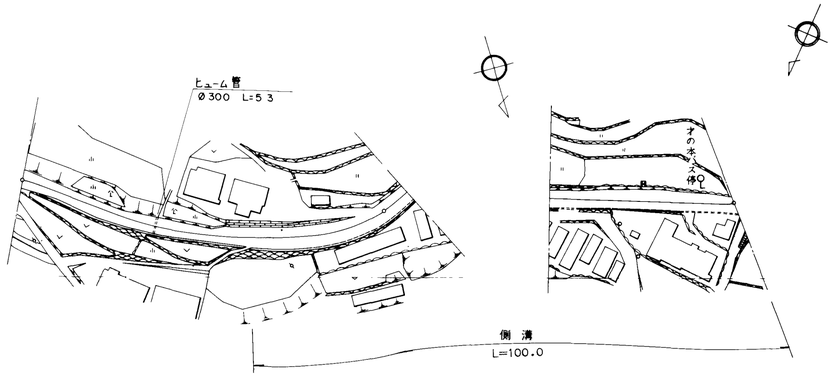


道路台帳修正履歴

| カルテ番号 | 修正内容 | 調整年月日 | 業者名 |
|---|---|---|---|
| | 転記 | 2007.01.16 | ヤマコン |
| | | | |
| | | | |
| | | | |
| | | | |

| | | | | | | | |
|---|---|---|---|---|---|---|---|
| 区間番号 | | 1 | 2 | 3 | 4 | 5 | 6 |
| 点間距離 | | 54.0 | 4.0 | 17.0 | 25.0 | 8.0 | 50.0 |
| 全幅員 | | 4.2 | 3.8<br>4.8 | 5.5<br>6.0 | 5.39 | 5.2 | 5.0 |
| 全幅員内訳 | 車道 | 3.0 | 2.5<br>3.5 | 3.5 | 3.5 | 3.5 | 3.5 |
| | 歩道 左側 | | | | | | |
| | 歩道 右側 | | | | | | |
| | 路肩 左側 | 0.7 | 0.65<br>0.6 | 1.0 | 0.62 | 0.5 | 0.5 |
| | 路肩 右側 | 0.5 | 0.65<br>0.7 | 1.0<br>1.5 | 1.27 | 1.2 | 1.0 |
| | 中央分離帯 | | | | | | |
| 側溝 | 左側 | | | | | | |
| | 右側 | | 0.0<br>0.5 | (0.5)<br>(0.5) | (0.5) | (0.5) | (0.5) |
| その他 | | | | | | | |
| 主要工作物 | | | | | | | |
| 路面種別 | | as | | | | | as |
| 舗装区間番号 | | 1<br>100.0 | | | | 2<br>58.0 | |

100.0 158.0 200.0 300.0 400.0 500.0

| | | | |
|---|---|---|---|
| 路線名 | 一般県道 和田上村線 | | |
| 図面名 | 332105016-00 | | |
| 作成年月日 | 2009年3月24日 | | |
| 縮尺 | 1/1000 | 図面番号 | 16-00 |
| 事務所名 | 周南土木建築事務所 | | |