標題	路線コード 333	図面コード 8-0	路線名 一般県道奥秋吉台公園線	県名 山口県	地名 美祢市美東町赤	図面番号 8

① 現道 2 現道(分離) 3 旧道 4 新道 5 専用自歩道

平面図 縮尺千分の一

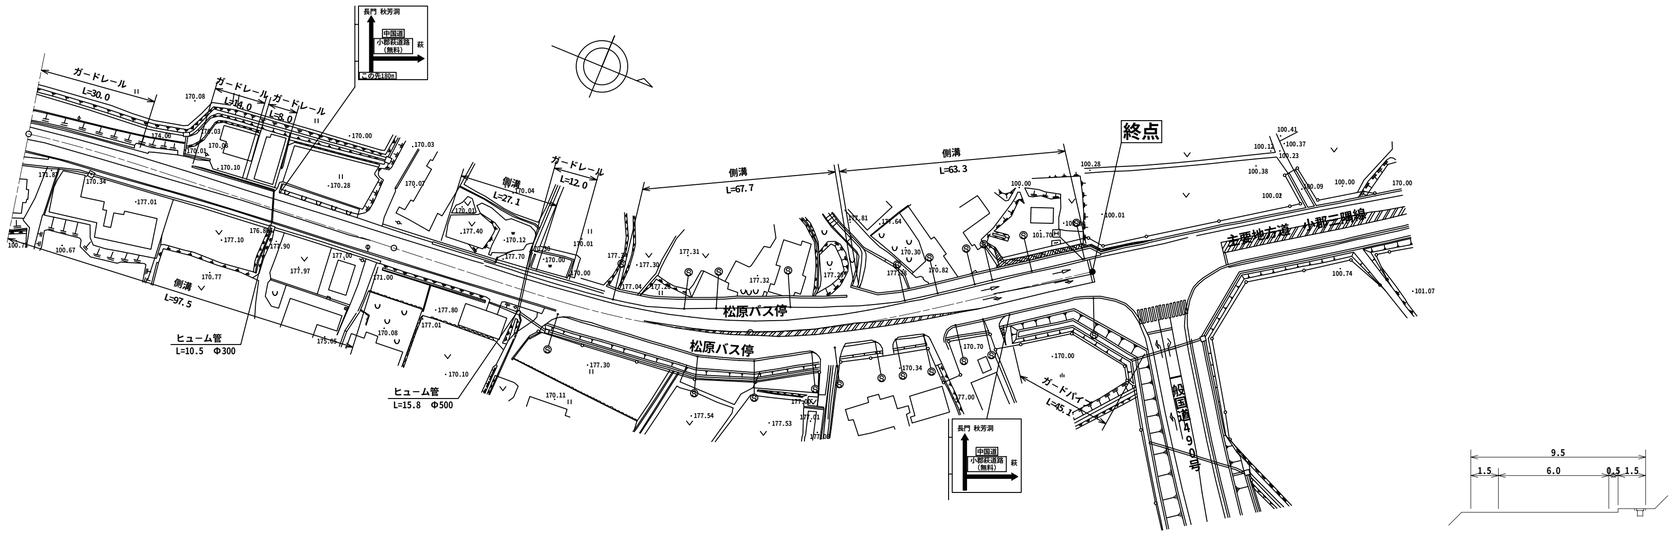

区間番号 / 点間距離

区間番号	点間距離
1	
2	8.0
3	8.0
4	8.0
5	8.0
6	8.0
7	10.0
8	47.5
9	2.5
10	11.6
11	27.1
12	9.3
13	8.3
14	2.2
15	3.8
16	9.0
17	15.0
18	10.0
19	1.3
20	1.3
21	10.0
22	5.0
23	5.5
24	6.0
25	1.3
26	1.3
27	4.6
28	6.4
29	9.0
30	15.0
31	3.7
32	2.3
33	14.3
34	2.5
	5.5

区間番号	全幅員	車道	全幅員内訳 歩道 左側	歩道 右側	路肩 左側	路肩 右側	中央分離帯	側溝 左側	側溝 右側	その他	主要工作物	路面種別
1	14.5	8.5		4.5	1.0	0.5			0.6			AS
2	13.3	8.0		3.8	1.0	0.5			0.6			
	13.9			4.4					(0.6)			
3	11.9	7.5		2.9	1.0	0.5			(0.6)			
4	11.5	7.0		2.6	1.4	0.5			(0.6)			
5	11.0	6.5		2.5	1.5	0.5			(0.6)			
6	9.9	6.0		1.9	1.5	0.5			(0.6)			
7	9.5	6.0		1.5	1.5	0.5			(0.6)			
8	9.5	6.0		1.5	1.5	0.5			(0.6)			
	9.52	6.0		1.5	1.52	0.5			(0.6)			
9	9.5	5.8		1.5	1.7	0.5		0.0				
								(0.6)				
10	9.35	5.95		1.5	1.4	0.5						
11	11.85	6.35		3.5	1.5	0.5		(0.6)				
								0.0				
12	12.7	6.8		3.5	1.5	0.5						
13	12.75	6.85		3.5	1.5	0.5						
14	14.45	6.95	0.0	3.5	3.5	0.5		0.0				
			3.0		0.5			(0.5)				
15	14.65	7.15	3.0	3.5	0.5	0.5		(0.5)				
16	19.4	12.0	2.9	3.5	0.5	0.5		(0.5)				
17	20.2	12.9	2.8	3.5	0.5	0.5		(0.5)				
18	20.45	12.95	2.75	3.5	0.5	0.5		(0.5)				
19	20.6	13.15	2.75	3.5	0.5	0.5		(0.5)				
20	18.95	11.85	2.6	3.5	0.5	0.5		(0.5)				
21	18.3	11.2	2.6	3.5	0.5	0.5		(0.5)				
22	16.55	10.45	2.6	2.5	0.5	0.5		(0.5)				
23	15.75	9.65	2.6	2.5	0.5	0.5		(0.5)				
24	15.55	9.45	2.6	2.5	0.5	0.5		(0.5)				
25	15.45	9.35	2.6	2.5	0.5	0.5		(0.5)				
26		8.95	2.6	2.5	0.5	0.5		(0.5)				
27	14.9	8.4	3.0	2.5	0.5	0.5		(0.5)				
28	15.2	8.7	3.0	2.5	0.5	0.5		(0.5)				
29	15.5	9.0	3.0	2.5	0.5	0.5		(0.5)				
30	15.5	9.0	3.0	2.5	0.5	0.5		(0.5)				
31	15.5	9.0	3.0	2.5	0.5	0.5		(0.5)				
32	16.8	9.0	4.3	2.5	0.5	0.5		(0.5)				
33	16.65	9.0	4.15	2.5	0.5	0.5		(0.5)				
34	16.65	9.2	4.15	2.5	0.5	0.5		(0.5)				
	22.55	10.15		7.25	0.5	0.5		(0.5)				AS

舗装区間番号

区間番号	区間
1	100.0
2	100.0
3	94.6

道路台帳修正履歴

カルテ番号	修正内容	調整年月日	業者名
	転記	2009.3.20	宇部セン
2011-10-294	道路改良	2011.12.25	宇部セン

路線名	一般県道 奥秋吉台公園線		
図面名	333310008-00		
作成年月日	2011年12月25日		
縮尺	1/1000	図面番号	08-00
事務所名	宇部土木建築事務所（美祢支所）		