標題	路線コード 334	図面コード 11-0	路線名 一般県道 引谷篠目線	県名 山口県	地名 山口市仁保上郷	図面番号 11

① 現道 2 現道(分離) 3 旧道 4 新道 5 専用自歩道

平面図 縮尺千分の一

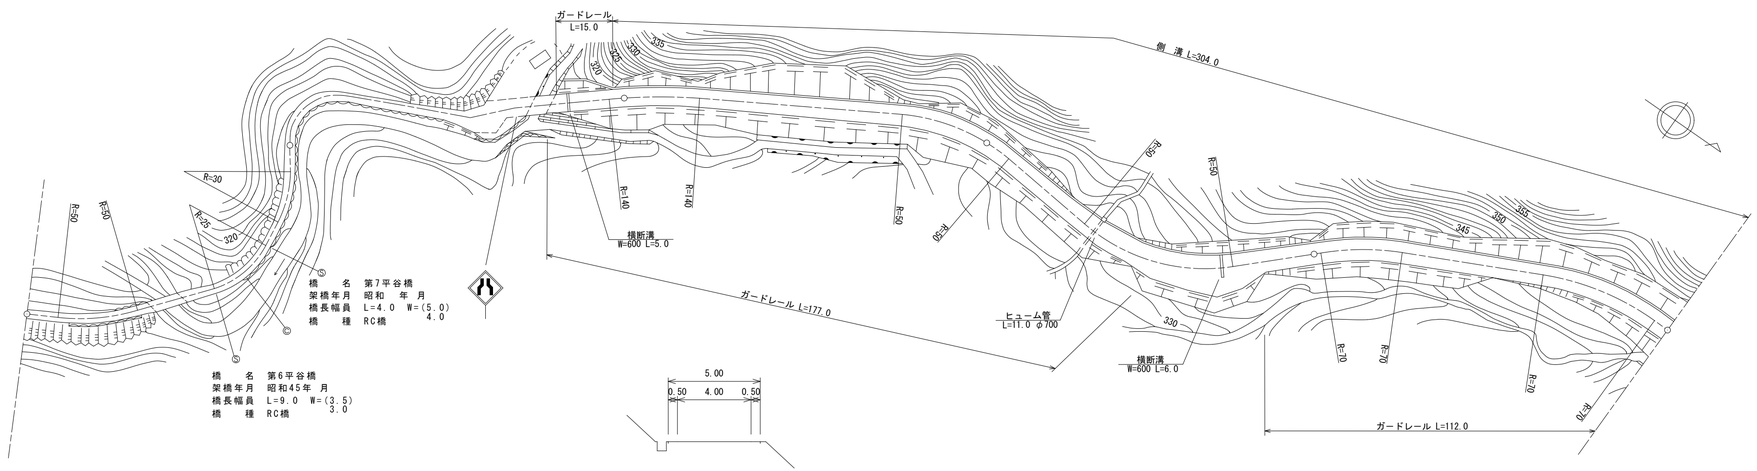

道路台帳修正履歴

カルテ番号	修正内容	調整年月日	業者名
	転記	1996.3.31	山口建設コン
2020-07-186	ベクタ変換	2021.3.31	山口建設コン

区間番号	1	2	3	4	5	6	7	8	9	10	11	12	13	14	15	16	17	18	19	20	21	22	23	24	25	26	27	28	29	30	31	32	33	34	35
点間距離		20.0	14.0	9.0	9.0	48.0	57.0	5.0	5.0	8.0	4.0	18.0	3.0	11.0	28.0	18.0	18.0	24.0	1.0	7.0	26.0	9.0	6.0	8.0	10.0	7.0	4.0	9.0	14.0	2.0	10.0	12.0	19.0	20.0	33.0	4.0
全幅員	2.5	3.0	3.5	3.5	3.0	2.77	2.5	3.75	5.0	5.0	5.0	5.0	5.0	5.0	5.0	5.4	5.75	5.75	5.78	5.95	5.95	5.75	5.75	8.5	10.15	11.4	9.75	5.85	5.76	5.75	5.5	5.5	5.2	5.5	5.5	5.45
全幅員内訳 車道	1.5	2.0	2.5	2.5	2.0	1.77	1.5	2.75	4.0	4.0	4.0	4.0	4.0	4.0	4.0	4.4	4.75	4.75	4.78	4.95	4.95	4.75	4.75	4.75	4.75	4.85	4.9	4.85	4.76	4.75	4.5	4.5	4.2	4.5	4.5	4.45
歩道 左側																																			
歩道 右側																																			
路肩 左側	0.5	0.5	0.5	0.5	0.5	0.5	0.5	0.5	0.5	0.5	0.5	0.5	0.5	0.5	0.5	0.5	0.5	0.5	0.5	0.5	0.5	0.5	0.5	0.5	0.5	0.5	0.5	0.5	0.5	0.5	0.5	0.5	0.5	0.5	0.5
路肩 右側	0.5	0.5	0.5	0.5	0.5	0.5	0.5	0.5	0.5	0.5	0.5	0.5	0.5	0.5	0.5	0.5	0.5	0.5	0.5	0.5	0.5	0.5	0.5	3.25	4.9	6.05	4.35	0.5	0.5	0.5	0.5	0.5	0.5	0.5	0.5	0.5
中央分離帯																																			
側溝 左側												0.0 0.6	0.6 0.5		0.5	0.5	0.5	0.5	0.5	0.5	0.5	0.5	0.5	0.5	0.5	0.5	0.5	0.5	0.5	0.5	0.5	0.5	0.5	0.5	0.5
側溝 右側																																			
その他																																			
主要工作物			07475							07476																									
路面種別	as																																		as
舗装区間番号	1 34.0		2 9.0	3 57.0		4 75.0				5 4.0	6 21.0			7 100.0						8 100.0									9 100.0						

路線名	一般県道 引谷篠目線
図面名	333407011-00
作成年月日	2009年3月31日
縮尺	1/1000 図面番号 11-00
事務所名	防府土木建築事務所（山口支所）