標題	路線コード 337	図面コード 19-0	路 線 名 一般県道田万川須佐線	県 名 山 口 県	地 名 萩市大字須佐	図面番号 19

① 現道 2 現道(分離) 3 旧道 4 新道 5 専用自歩道

平 面 図 縮尺千分の一

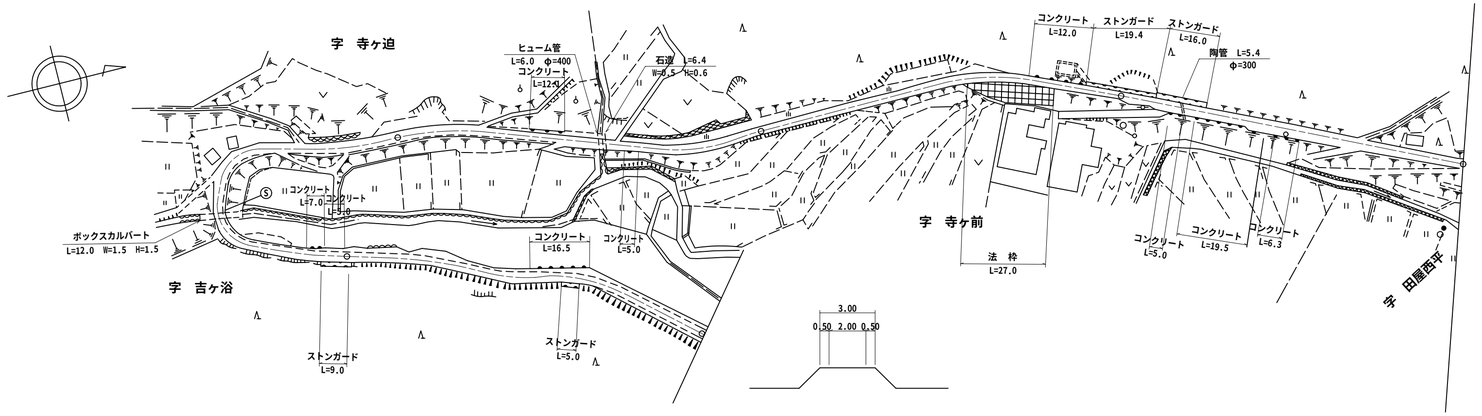

道路台帳修正履歴

カルテ番号	修正内容	調整年月日	業者名
	転記	2006.03.31	富士調査
2011-14-077	コンクリート擁壁新設	2011.03.31	富士調査

100.0 200.0 300.0 400.0 500.0 495.0

区間番号	1	2	3	4	5	6	7	8	9	10	11	12	13	13-1	14	15	16	17
点間距離		63.0	25.0	12.0	35.0	13.0	52.0	11.0	89.0	100.0	2.5	5.5 / 2.0	10.0	6.2	8.8 / 2.0		25.0	33.0
全幅員	2.5	2.8	3.4	3.6	4.1	4.1	3.9	3.3	2.5	2.5 / 3.0	2.5 / 3.0	3.3 / 3.95	3.8 / 3.2		3.2 / 3.8		3.7	3.5
全幅員内訳 車道	1.5	1.5	2.0	2.5	3.0	3.0	2.5	2.0	1.5	1.5 / 1.5	1.5 / 1.5	2.0	2.0		2.0 / 2.0		2.5	2.5
歩道 左側																		
歩道 右側																		
路肩 左側	0.5	0.65	0.7	0.55	0.55	0.55	0.7	0.65	0.5	0.5 / 0.75	0.5 / 0.75	0.65	0.6		0.6 / 0.9		0.6	0.5
路肩 右側	0.5	0.65	0.7	0.55	0.55	0.55	0.7	0.65	0.5	0.5 / 0.75	0.5 / 0.75	0.65 / 1.3	1.2 / 0.6		0.6 / 0.9		0.6	0.5
中央分離帯																		
側溝 左側																		
側溝 右側																		
その他																		
主要工作物																		
路面種別	as																	as

舗装区間番号	1	2	3	4	5
	100.0	100.0	100.0	100.0	100.0

路線名	一般県道 田万川須佐線
図面名	333714019-00
作成年月日	2012年3月31日
縮尺	1/1000 図面番号 19-00
事務所名	萩土木建築事務所