標題	路線コード 337	図面コード 20-0	路 線 名 一般県道田万川須佐線	県 名 山 口 県	地 名 萩市大字須佐	図面番号 20

① 現道 2 現道(分離) 3 旧道 4 新道 5 専用自歩道

平 面 図 縮尺千分の一

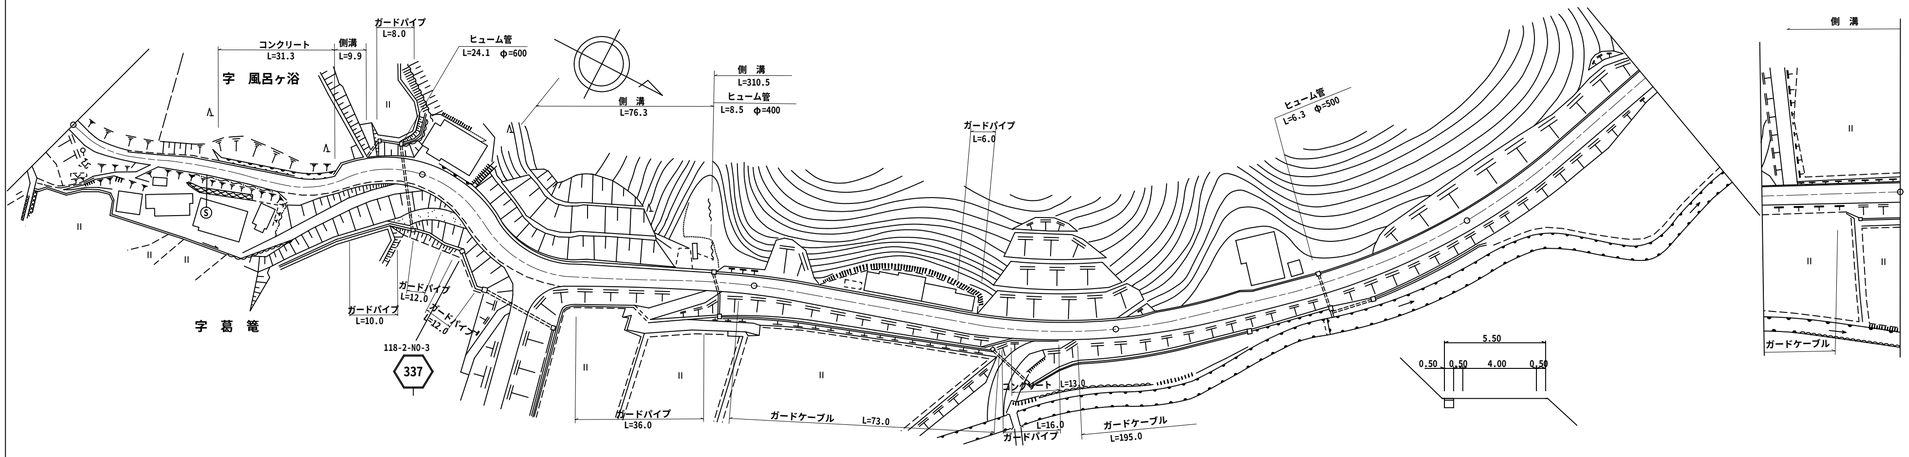

道路台帳修正履歴

カルテ番号	修正内容	調整年月日	業者名
	転記	2001.03.31	富士調査
2011-14-078	カーブミラー削除	2011.03.31	富士調査

区間番号: 1, 2, 3, 4, 5, 6, 7, 8, 9, 11, 12, 13, 14, 14-1, 14-2, 15, 16, 18, 19, 20, 21, 22, 23, 24, 25, 26, 27, 28, 29, 30, 31, 32, 33, 34, 35, 36, 37, 38, 39

100.0 200.0 300.0 400.0 500.0

点間距離: 18.0 6.0 16.0 23.0 13.3 6.3 3.4 7.3 10 4.5 2.2 3.2 10.0 11.0 9.0 17.0 24.5 14.8 17 8.6 1.9 17.6 12.6 40.2 2.6 20.0 7.0 13.0 10.0 10.0 16.0 7.1 16.9 14.0 6.0 7.0 4.5 8.5 20.0 8.0 12.0 15.0 32.0

全幅員: 3.5 3.0 2.7 3.0 3.9 4.2 3.4 3.9 6.4 6.9 7.0 6.96 6.9 7.6 8.1 7.9 8.7 6.9 5.7 5.7 5.6 5.6 5.6 5.5 5.5 5.8 5.6 5.57 5.5 5.9 6.5 5.5 5.5 5.5 6.8 6.9 6.17 5.7 6.0 6.2 6.9 6.0 5.5 5.5

全幅員内訳
- 車道: 2.5 2.0 1.5 2.0 2.5 2.5 2.4 2.8 3.2 4.9 5.4 5.56 5.8 6.0 5.1 6.6 5.4 4.2 4.0 4.0 4.0 4.0 4.0 4.0 4.0 4.0 4.0 4.0 4.0 4.0 4.0 4.0 4.0 4.0 4.0 4.0 4.0 4.0 4.0 4.0 4.0 4.0 4.0 4.0 4.0
- 歩道 左側
- 歩道 右側
- 路肩 左側: 0.5 0.5 0.6 0.5 0.7 0.85 0.5 0.6 2.7 1.5 1.1 0.9 0.6 1.0 1.5 1.0 1.0 1.0 1.0 1.0 1.0 1.0 1.0 1.0 1.0 1.4 2.0 1.0 1.0 1.0 1.0 1.0 1.0 1.0 1.0 1.0 1.0 1.0 1.0 1.0 1.0 1.0 1.0 1.0
- 路肩 右側: 0.5 0.5 0.6 0.5 0.7 0.85 0.5 0.5 0.5 0.5 0.5 0.5 0.5 0.6 1.8 1.1 0.5 0.5 0.7 0.6 0.6 0.6 0.5 0.5 0.8 0.6 0.57 0.5 0.5 0.5 0.5 0.5 0.5 1.8 1.9 1.17 0.7 1.0 1.2 1.9 1.0 0.5 0.5
- 中央分離帯

側溝
- 左側: 0.0 0.5 0.5 0.5 0.0 0.0 (0.5)
- 右側

その他

主要工作物

路面種別: as ―― as

舗装区間番号: 1 (100.0) 2 (100.0) 3 (100.0) 4 (100.0) 5 (100.0)

路線名	一般県道 田万川須佐線		
図面名	333714020-00		
作成年月日	2012年3月31日		
縮尺	1/1000	図面番号	20-00
事務所名	萩土木建築事務所		