標題	路線コード 337	図面コード 21-0	路線名 一般県道田万川須佐線	県名 山口県	地名 萩市大字須佐	図面番号 21

① 現道 2 現道(分離) 3 旧道 4 新道 5 専用自歩道

平面図 縮尺千分の一

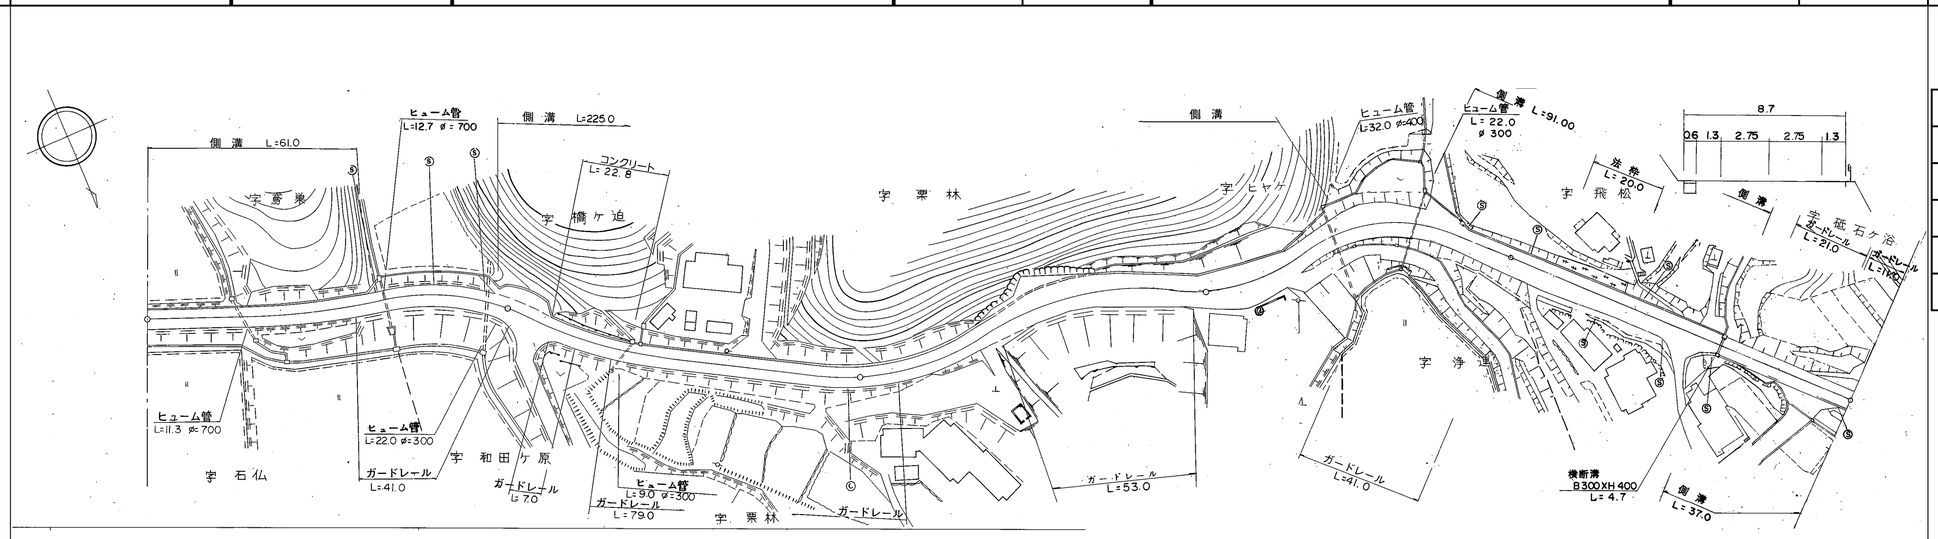

区間番号	点間距離	全幅員	全幅員内訳 車道	歩道 左側	歩道 右側	路肩 左側	路肩 右側	中央分離帯	側溝 左側	側溝 右側	その他	主要工作物	路面種別	舗装区間番号
1		5.5	4.0			1.0	0.5		(0.5)				as	1 100.0
	28.0	5.5	4.0			1.0	0.5		(0.5)					
2		5.7	4.2			1.0	0.5		(0.5)					
	20.0	5.9	4.4			1.0	0.5		(0.5)					
3		5.6	4.5			0.6	0.5		0.0					
	16.0	5.75	4.5			0.75	0.5							
4		5.9	4.5			1.5	0.5							
	4.0	6.5	4.5			3.0	0.5							
5		8.0	5.0			2.95	0.5		0.0		2.2			
	10.0	8.5	5.0			2.95	0.5		(0.5)		3.7			
6		8.5	5.0			4.45	0.5		(0.5)		4.75			
	10.0	9.0	5.0			4.45	0.5		(0.5)		5.5			
7		9.0	5.0			4.45	0.5		(0.5)		5.5			
	7.0	9.5	5.0			4.45	0.5							
8		9.5	5.0			4.45	0.5							
9	4.0	9.5	5.0			4.45	0.5							
10	0.7	9.5	5.0			4.45	0.5							
11	7.3	7.6	5.15			1.95	0.5		(0.5)					
12	3.5	6.7	5.2			1.0	0.5		(0.5)					
13	4.5	6.0	4.5			1.0	0.5		(0.5)					
14	12.0	5.8	4.3			1.0	0.5		(0.5)					
15														
16	60.0	6.0	4.5			1.0	0.5		(0.5)					
17	12.0	6.0	4.5			1.0	0.5		(0.5)					
18	35.0	6.0	4.5			1.0	0.5		(0.5)					
19	9.0	8.2	5.0			1.1	2.1		(0.5)					
20	4.0	8.6	5.25			1.25	2.1		(0.6)					
21	6.0	8.7	5.5			1.35	1.3		(0.6)					
22	16.0	8.7	5.5			1.9	1.3		(0.6)					
23	30.0	9.6	6.0			1.85	1.75		(0.6)					
24	19.0	11.4	6.5			1.55	3.35		(0.6)					
25	1.0	10.25	6.2			1.45	2.8		(0.6)					
26	1.0	9.4	5.6			1.7	1.9		(0.6)					
27	3.0	9.4	5.5			1.7	0.5		(0.6)					
28	4.0	6.8	5.5			0.8	0.5		(0.6)					
29	10.0	7.1	5.1			1.5	0.5							
30	10.0	9.4	5.2			3.7	0.5							
31	10.0	8.9	5.2			3.2	0.5							
32	7.0	7.8	5.1			2.2	0.5		0.0					
	10.5	11.8	5.1			6.2	0.5		(0.6)					
33	1.5	7.4	4.0			1.9	1.7		(0.6)					
34	23.0	7.3	4.0			1.0	3.26		(0.5)					
	2.0	6.7				1.0	3.4		(0.5)					
35	20.7	8.26	4.0			1.0	2.4		(0.5)	0.0				
		8.4	4.0			1.0				0.4				
36	15.0	7.4	4.0			1.0	2.4		(0.5)	0.4				
37	15.3	7.8	4.0			1.0	2.8		(0.5)	0.4				
38		5.5	4.0			1.0	0.5		(0.5)	(0.5)				
39	30.0	5.5	4.0			0.5	1.0			(0.5)				
40	7.0	5.65	4.0			0.65	1.0			(0.5)			as	5 90.0

道路台帳修正履歴

カルテ番号	修正内容	調整年月日	業者名
	転記	2004.03.31	富士調査

路線名	一般県道 田万川須佐線		
図面名	333714021-00		
作成年月日	2009年3月31日		
縮尺	1/1000	図面番号	21-00
事務所名	萩土木建築事務所		