| 標題 | 路線コード 339 | 図面コード 4-0 | 路線名 一般県道東吉部秋吉線 | 県名 山口県 | 地名 美祢市秋芳町岩永下郷 | 図面番号 4 |
|---|---|---|---|---|---|---|

① 現道 2 現道(分離) 3 旧道 4 新道 5 専用自歩道

## 平面図 縮尺千分の一

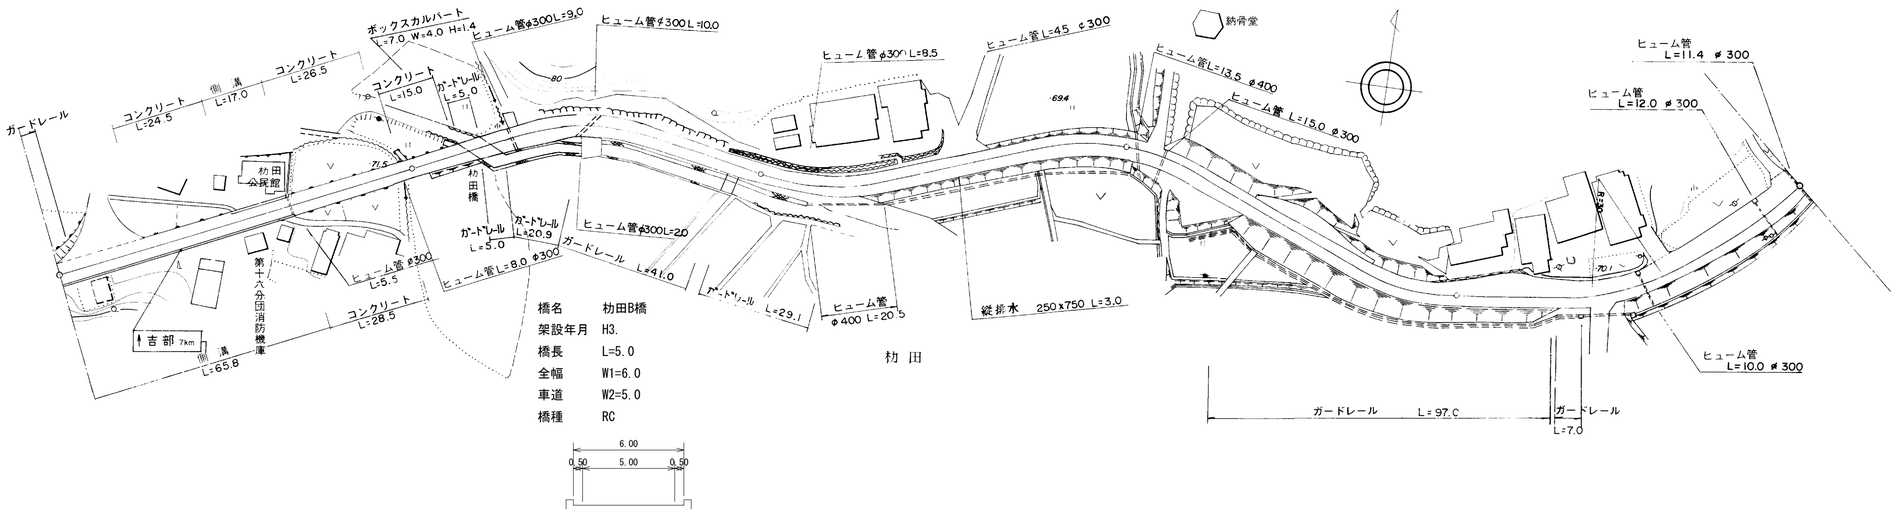


道路台帳修正履歴

| カルテ番号 | 修正内容 | 調整年月日 | 業者名 |
|---|---|---|---|
| | 転記 | 2009.3.20 | 宇部セン |
| 2009-10-250 | 橋梁諸元変更 | 2010.3.31 | 宇部セン |
| | | | |
| | | | |
| | | | |

区間番号: 1, 2, 3, 4, 5, 6, 7, 8, 9, 10, 11, 12, 13, 14, 15, 16, 17, 18, 19, 20, 21, 22, 23, 24, 25, 26, 27, 28, 29, 30, 31, 32, 33, 34

点間距離: 49.5, 17.0, 26.5, 7.0, 16.0, 5.0, 9.0, 70.0, 16.0, 4.3, 11.7, 4.5, 3.8, 13.0, 7.5, 20.0, 19.2, 0.8, 9.4, 10.4, 17.0, 3.0, 10.0, 10.0, 11.3, 4.7, 20.7, 2.7, 0.1, 20.0, 8.6, 11.3, 25.0, 35.0

全幅員: 6.6, 6.6, 7.2, 6.7, 5.5, 6.0, 6.0, 6.0, 6.0, 6.0, 6.0, 6.0, 5.8, 5.6, 5.3, 5.1, 5.2, 5.5, 5.5, 5.5, 6.5, 6.5, 6.0, 5.6, 5.1, 5.1, 5.4, 5.7, 5.7, 5.7, 5.9, 5.9, 5.7, 5.5, 5.5, 8.7, 7.2

全幅員内訳
- 車道: 5.0, 5.0, 4.5, 5.0, 5.0, 5.0, 5.0, 5.0, 5.0, 5.0, 4.8, 4.6, 4.3, 4.1, 4.2, 4.5, 4.5, 4.5, 5.0, 5.0, 4.6, 4.1, 4.1, 4.4, 4.7, 4.7, 4.7, 4.9, 4.7, 4.5, 4.5, 4.5, 4.5
- 歩道 左側
- 歩道 右側
- 路肩 左側: 0.5, 0.5, 1.1, 1.1, 0.5, 0.5, 0.5, 0.5, 0.5, 0.5, 0.5, 0.5, 0.5, 0.5, 0.5, 0.5, 0.5, 0.5, 0.5, 0.5, 0.5, 0.5, 0.5, 0.5, 0.5, 0.5, 0.5, 0.5, 0.5, 0.5, 0.5, 3.7, 2.2
- 路肩 右側: 1.1, 1.1, 1.1, 0.5, 0.5, 0.5, 0.5, 0.5, 0.5, 0.5, 0.5, 0.5, 0.5, 0.5, 0.5, 0.5, 0.5, 0.5, 0.5, 0.5, 0.5, 0.5, 0.5, 0.5, 0.5, 0.5, 0.5, 0.5, 0.5, 0.5, 0.5, 0.5, 0.5
- 中央分離帯

側溝
- 左側: 0.0 (0.6), (0.6) 0.0
- 右側: (0.6), (0.6), (0.6) 0.0

その他

主要工作物: 056

路面種別: as … as

舗装区間番号: 1 (100.0), 2 (100.0), 3 (100.0), 4 (100.0), 5 (100.0)

| | |
|---|---|
| 路線名 | 一般県道 東吉部秋吉線 |
| 図面名 | 333910004-00 |
| 作成年月日 | 2010年3月31日 |
| 縮尺 | 1/1000 図面番号 04-00 |
| 事務所名 | 美祢土木事務所 |