標題	路線コード 339	図面コード 10-0	路線名 一般県道東吉部秋吉線	県名 山口県	地名 美祢市秋芳町岩永下郷	図面番号 10

① 現道 2 現道(分離) 3 旧道 4 新道 5 専用自歩道

平面図 縮尺千分の一

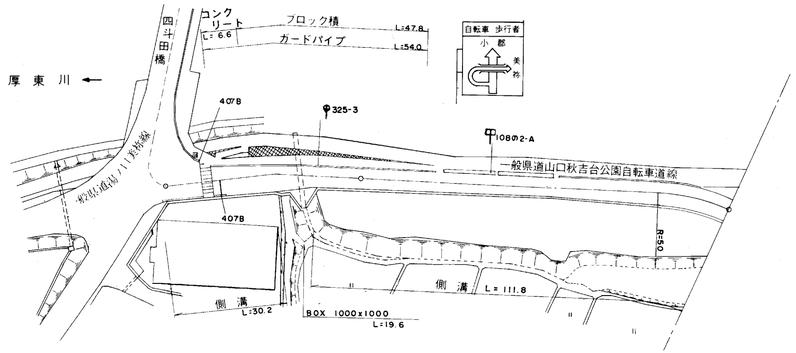

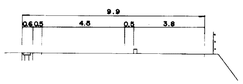

道路台帳修正履歴

カルテ番号	修正内容	調整年月日	業者名
	転記	2009.3.20	宇部セン

区間番号	1	2	3	4	5	6	7	8	9	10
点間距離		12.0	19.0	11.0	9.0	9.0	10.8	29.2	8.8	37.0 / 8.0
全幅員	16.8	12.8	10.3 / 9.7	9.7 / 10.3	9.4	8.6	7.4 / 10.7	10.54	10.5	10.5 / 7.2 / 7.2
全幅員内訳 車道	5.5	5.5	5.5	5.5	5.0	4.5	4.0	4.38	4.5	5.1 / 5.1
歩道 左側	3.0	3.0	3.0	3.0	2.6	2.3	1.8 / 5.1	4.56	4.4	3.8 / 0.0 / 0.0
歩道 右側	1.0	1.0 / 0.0								0.0
路肩 左側	6.8	2.8	0.5	0.5	0.5	0.5	0.5	0.5	0.5	0.5 / 1.0 / 1.0
路肩 右側	0.5	0.5 / 1.5	1.3 / 0.7	0.7 / 1.3	1.3	1.3	1.1	1.1	1.1	1.1 / 1.1
中央分離帯										
側溝 左側										
側溝 右側	(0.6)	(0.6)	(0.6) / 0.0	(0.6)	(0.6)	(0.6)	(0.6)	(0.6)	(0.6)	(0.6) / (0.6)
その他										
主要工作物										
路面種別	as									as
舗装区間番号	1 (100.0)							2 (53.8)		

100.0 153.8 200.0 300.0 400.0 500.0

路線名	一般県道 東吉部秋吉線		
図面名	333910010-00		
作成年月日	2009年3月20日		
縮尺	1/1000	図面番号	10-00
事務所名	美祢土木事務所		