標題	路線コード 339	図面コード 12-0	路線名 一般県道東吉部秋吉線	県名 山口県	地名 美祢市秋芳町岩永下郷	図面番号 12

① 現道 2 現道(分離) 3 旧道 4 新道 5 専用自歩道

平面図 縮尺千分の一

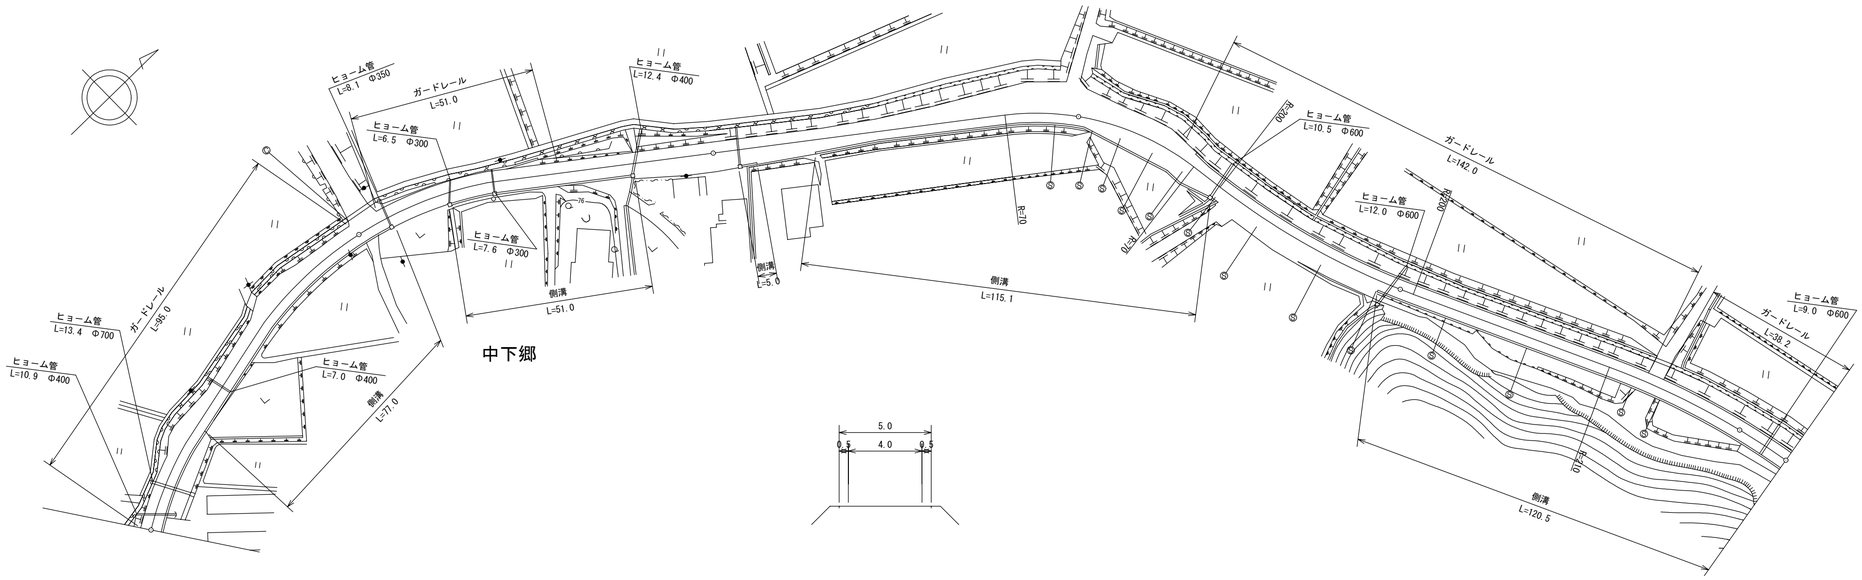

区間番号	1	2	3	4	5	6	7	8	9	10	11	12	13	14	15	16	17	18	19	20	21	22	23	24	25	26	27	28	29	30	31	32	33	34	35	36	37	38	39	40	41
点間距離	35.0	36.0	10.0	10.0	1.0	9.0	17.0	29.0	23.0	21.0	7.0	5.0	16.5	5.0	5.0	5.0	5.0	5.0	5.0	4.5	5.0	5.0	9.8	4.0	7.0	6.2	0.1	7.2	5.5	10.0	10.0	1.8	9.0	9.2	10.0	10.0	20.0	1.7	5.5	100.0	15.0
全幅員	6.6	6.6 6.0	6.4	6.4	6.4 6.4	6.35 5.75	5.75 6.35	5.6	5.6 6.6	6.75	6.8	6.8	5.8 6.4	6.65	6.9	7.15	7.4	7.65	7.9	8.1	8.8	9.7	11.2	11.7	11.85 6.25 6.65 10.15	9.25	10.25	10.25	8.95 7.55	7.15 6.6	6.4	6.4	6.2	6.7 6.0 5.5 5.5	5.5	5.5
全幅員内訳 車道	5.0	5.0	4.8	4.8	4.8 4.8	4.5 4.5	4.5	4.0	4.0	4.0	4.0	4.0	4.0	4.0	4.0	4.0	4.0	4.0	4.0	4.0	4.0	4.45	4.45 4.45	4.4 4.4	4.4	4.4	4.5	4.5	4.5 4.5	4.5	4.0	4.0	4.0	4.0 4.0 4.0	4.0	4.0
歩道 左側	
歩道 右側	
路肩 左側	0.5	0.5	0.5	0.5	0.5 0.5	0.75 0.75	0.75	0.5	0.5	0.5	0.5	0.5	0.5	0.75	1.0	1.25	1.5	1.75	2.0	2.2	3.0	4.1	5.6	6.1	6.3 0.7 0.7 4.6	2.7	2.7	2.2 0.5	0.5	0.5	0.5	0.5	0.5	0.5 0.5 0.5	0.5	0.5
路肩 右側	1.1	1.1 0.5	1.1	1.1	1.1 1.1	1.1 0.5	0.5 1.1	1.1	1.1 2.1	2.25	2.3	2.3	1.3 1.9	1.9	1.9	1.9	1.9	1.9	1.9	1.9	1.8	1.15	1.15 1.15	1.15	1.15 1.15 1.15 1.35	3.5	3.05	3.05	2.25 2.55	2.15 1.6	1.9	1.9	1.7	2.2 1.5 1.0 1.0	1.0	1.0
中央分離帯	
側溝 左側	
側溝 右側	(0.6)	(0.6)	(0.6)	(0.6)	(0.6) (0.6)	0.0 0.0	0.0 (0.6)	(0.6)	(0.6) 0.0	0.0 (0.6)	(0.6) 0.0	0.0 (0.6)	0.0 (0.6)	(0.6)	(0.6)	(0.6)	(0.6)	(0.6)	(0.6)	(0.6)	(0.6)	(0.6)	(0.6)	(0.6)	(0.6)	(0.6)	(0.6)	(0.6)	(0.6) (0.6)	(0.6) 0.0	(0.6)				0.0 (0.5)	(0.5)	(0.5)				
その他	
主要工作物	
路面種別	as	
舗装区間番号	1 100.0						2 100.0						3 100.0																4 100.0							5 100.0					6 15.0	

道路台帳修正履歴

カルテ番号	修正内容	調整年月日	業者名
	転記	2009.3.20	宇部セン
2009-10-060	道路改良	2009.3.20	宇部セン

路線名	一般県道 東吉部秋吉線
図面名	333910012-00
作成年月日	2009年3月20日
縮尺	1/1000
図面番号	12-00
事務所名	美祢土木事務所