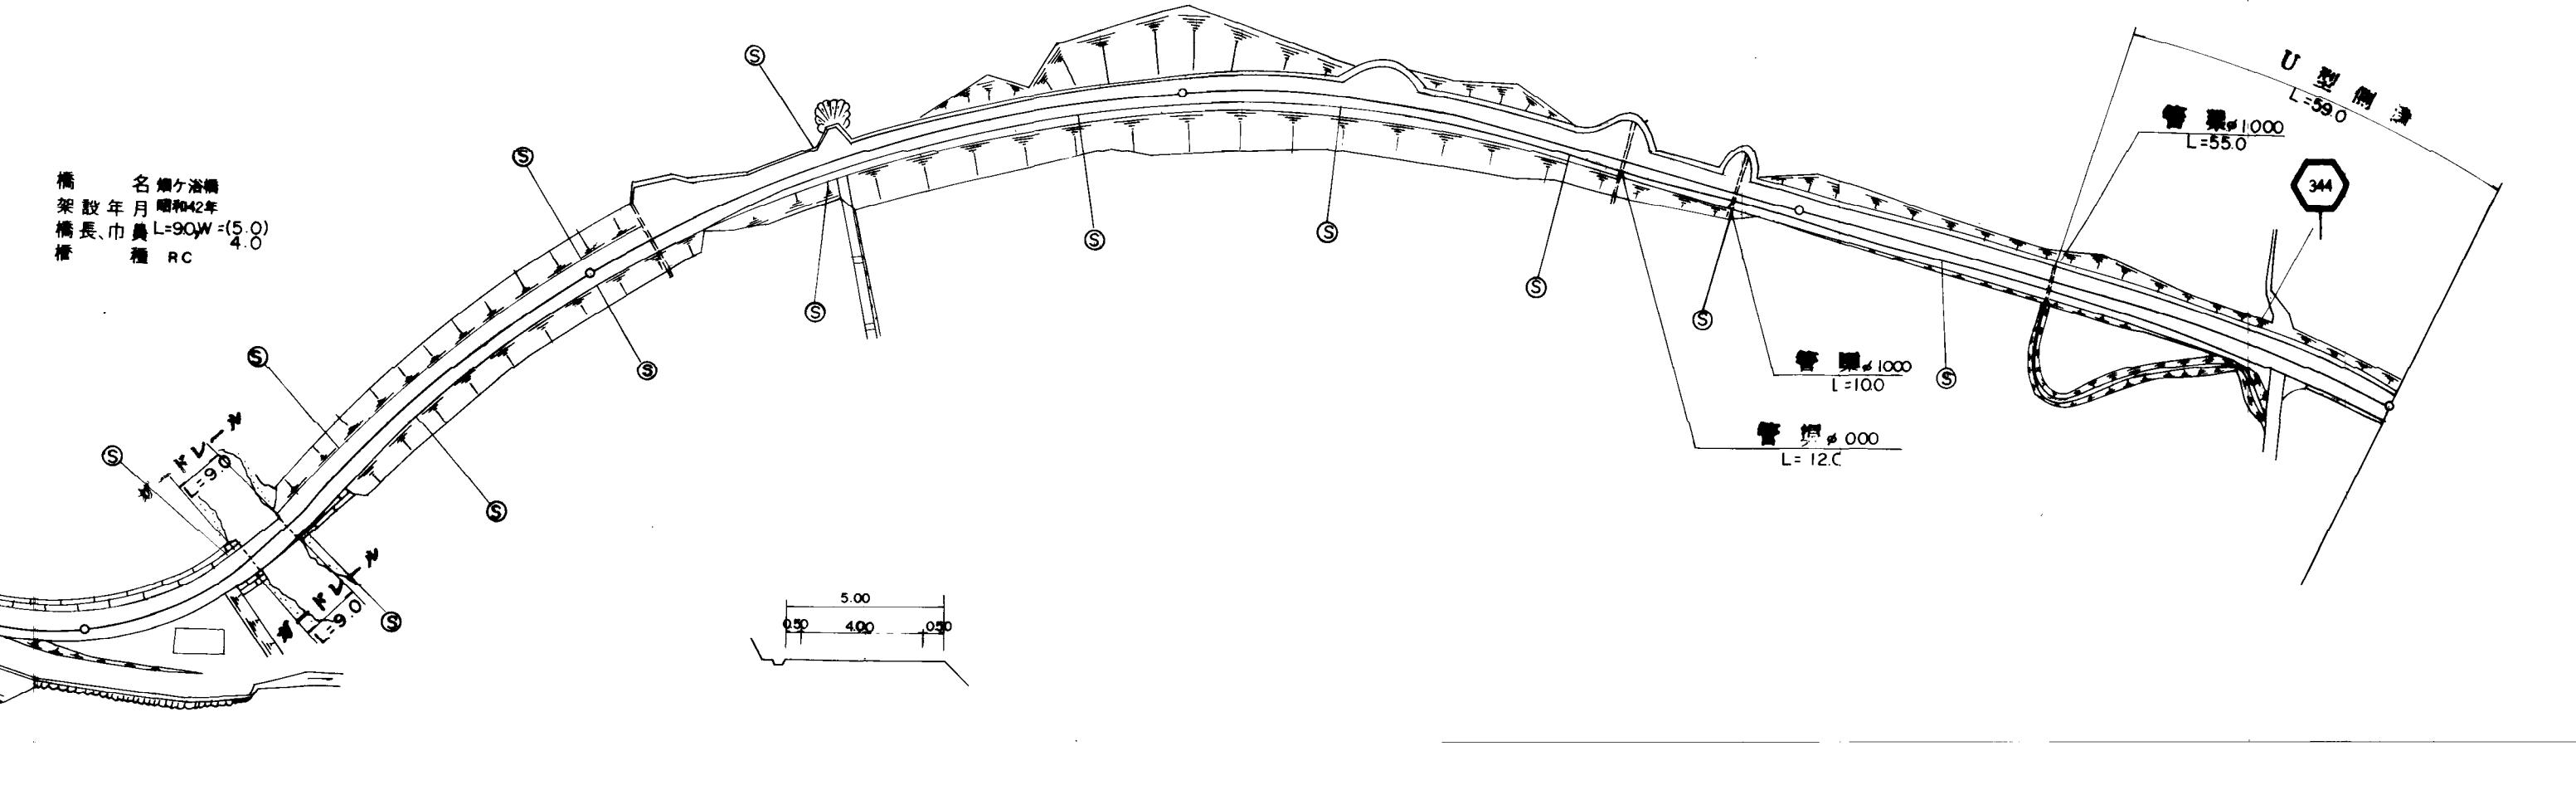


標題	路線コード	344	図面コード	13-0	路線名	一般県道吉部下篠目線	県名	山口県	地名	山口市阿東生雲	図面番号	13	① 現道 2 現道(分離) 3 旧道 4 新道 5 専用自歩道																												
<div style="display: flex; align-items: center;"> <div style="flex-grow: 1; position: relative;">  <div style="position: absolute; top: 10px; left: 10px; writing-mode: vertical-rl; transform: rotate(180deg);">平面図</div> <div style="position: absolute; top: 10px; left: 10px; writing-mode: vertical-rl; transform: rotate(180deg);">1/500</div> </div> <div style="margin-left: 20px;"> <div style="display: flex; justify-content: space-between;"> <div style="width: 33%;">道路台帳修正履歴</div> <div style="width: 33%;">カルテ番号</div> <div style="width: 33%;">修正内容</div> <div style="width: 33%;">調整年月日</div> <div style="width: 33%;">業者名</div> </div> <table border="1" style="width: 100%; border-collapse: collapse;"> <tr> <td style="width: 33%;">2018-08-083</td> <td style="width: 33%;">転記</td> <td style="width: 33%;">2008.3.31</td> <td colspan="2">三建調査</td> </tr> <tr> <td></td> <td>地名変更</td> <td>2018.5.22</td> <td colspan="2">三建調査</td> </tr> <tr> <td></td> <td></td> <td></td> <td colspan="2"></td> </tr> </table> </div> </div>												2018-08-083	転記	2008.3.31	三建調査			地名変更	2018.5.22	三建調査																					
2018-08-083	転記	2008.3.31	三建調査																																						
	地名変更	2018.5.22	三建調査																																						
断面図	<div style="display: flex; justify-content: space-between;"> <div style="width: 10%;">間隔</div> <div style="width: 10%;">加幅</div> </div> 
