標題	路線コード 344	図面コード 15-0	路線名 一般県道吉部下篠目線	県名 山口県	地名 山口市阿東生雲	図面番号 15

① 現道 2 現道(分離) 3 旧道 4 新道 5 専用自歩道

道路台帳修正履歴

カルテ番号	修正内容	調整年月日	業者名
	転記	2008.3.31	三建調査
2018-08-085	地名変更	2018.5.22	三建調査

平面図 縮尺千分の一

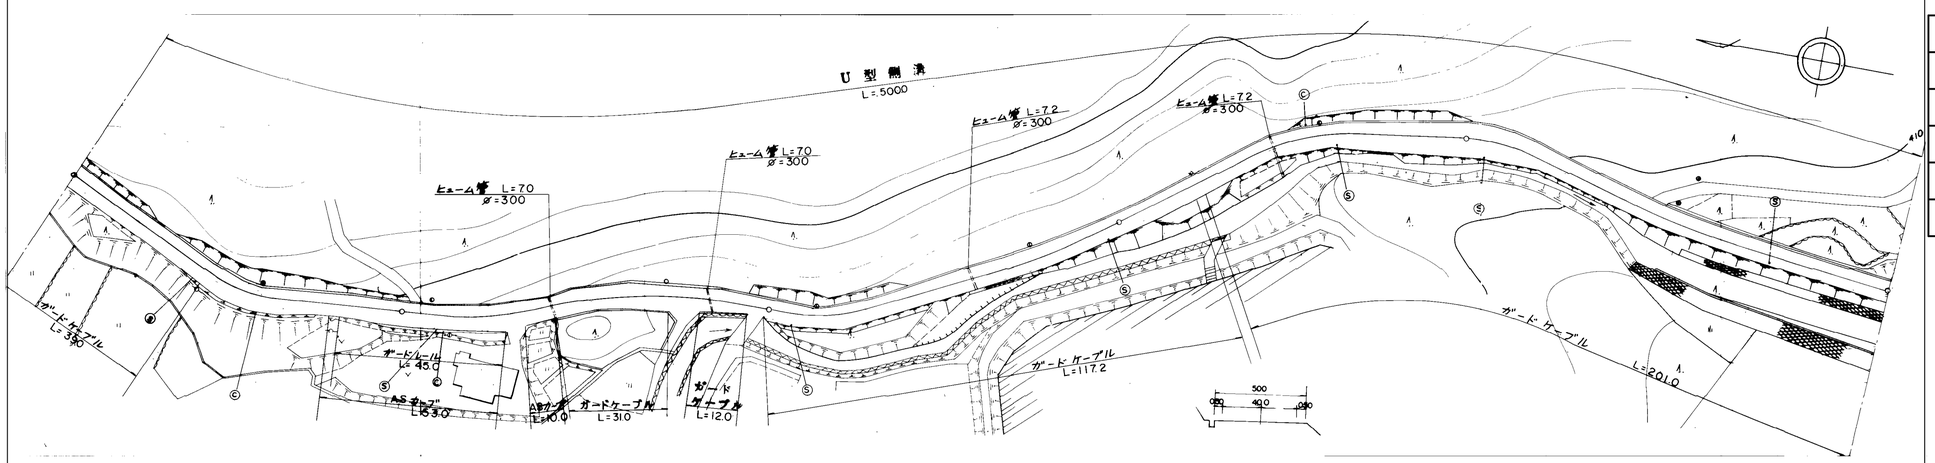

区間番号	1	2	3	4	5	6	7	8	9	10	11	12	13	14	15	16	17	18	19	20	21	22	23	24
点間距離		38.0	16.0	17.0	29.0	28.0	5.0	7.0	7.0	26.0	8.0	7.0	5.0	7.0	20.0	54.0	26.0	47.0	19.0	20.0	14.0	12.0	9.0	79.0	21.0
全幅員	6.0	6.5	7.0	6.5	6.0	7.0	6.5	6.0	6.5	7.0	6.5	6.0	5.0	5.5	6.0	6.0	6.0	6.0	6.5	7.0	7.54	8.0	6.0	6.0	6.0
全幅員内訳 車道	4.0	4.0	4.0	4.0	4.0	4.0	4.0	4.0	4.0	4.0	4.0	4.0	4.0	4.0	4.0	4.0	4.0	4.0	4.0	5.0	5.54	6.0	4.0	4.0	4.0
歩道 左側																									
歩道 右側																									
路肩 左側	1.0	1.5	1.5	1.5	1.0	1.5	1.5	1.0	1.5	1.5	1.5	1.0	0.5	0.5	1.0	1.0	1.0	1.0	1.5	1.0	1.0	1.0	1.0	1.0	1.0
路肩 右側	1.0	1.0	1.5	1.0	1.0	1.5	1.0	1.0	1.0	1.5	1.0	1.0	0.5	1.0	1.0	1.0	1.0	1.0	1.0	1.0	1.0	1.0	1.0	1.0	1.0
中央分離帯																									
側溝 左側	0.4	0.4	0.4	0.4	0.4	0.4	0.4	0.4	0.4	0.4	0.4	0.4	0.4	0.4	0.4	0.4	0.4	0.4	0.4	0.4	0.4	0.4	0.4	0.4	0.4
側溝 右側																									
その他																									
主要工作物																									
路面種別	as																								

舗装区間番号	1	2	3	4	5	6
	100.0	100.0	100.0	100.0	100.0	21.0

路線名	一般県道 吉部下篠目線		
図面名	334408015-00		
作成年月日	2018年5月22日		
縮尺	1/1000	図面番号	015-00
事務所名	防府土木建築事務所（阿東分室）		