標題	路線コード 346	図面コード 002-00	路線名 一般県道 光井島田線	県名 山口県	地名 光市大字光井	図面番号 2

① 現道 2 現道(分離) 3 旧道 4 新道 5 専用自歩道

平面図 縮尺千分の一

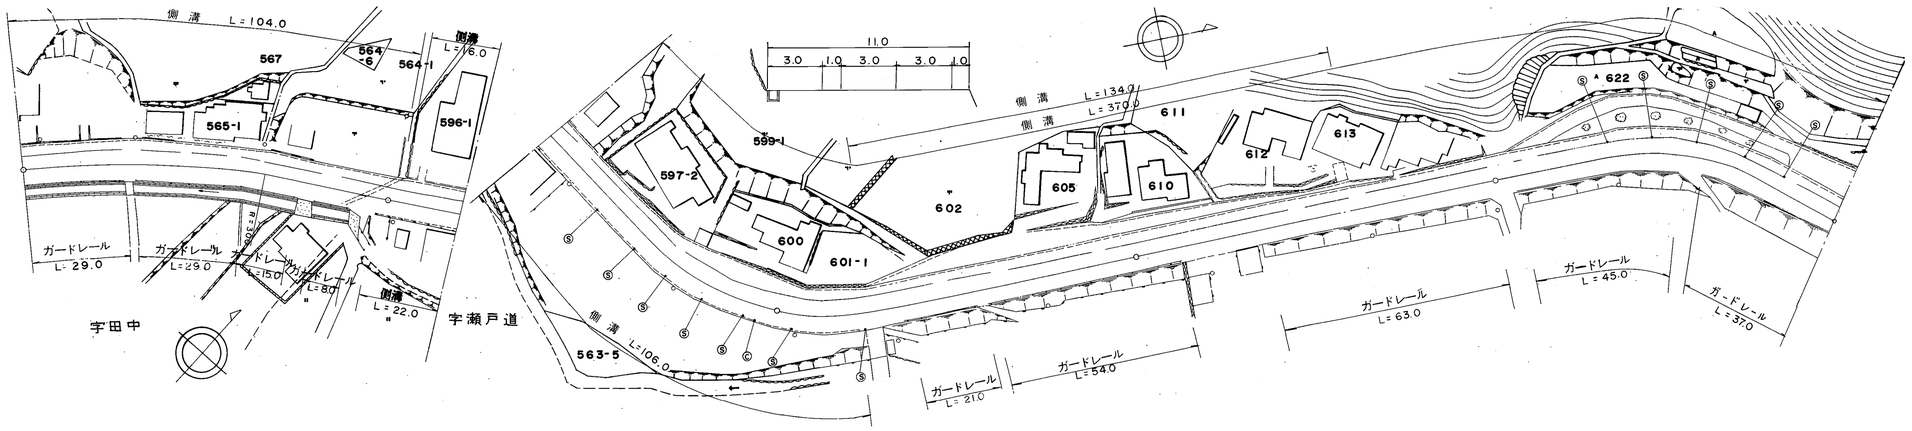

道路台帳修正履歴

カルテ番号	修正内容	調整年月日	業者名
	転記	2000.03.31	ヤマコン

区間番号	1	2	3	4	5	6	7	8	9	10	11	12	13
点間距離	100.0	1.0	64.0	20.0	15.0	5.0	17.0	20.0	58.0	100.0	50.0	15.0	35.0
全幅員	11.0	11.0 / 11.0	12.5	14.5	13.0	12.5	12.0	11.0	11.0	11.0	11.5	11.5	10.9
全幅員内訳 車道	6.0	6.0 / 6.0	6.0	6.0	6.0	6.0	6.0	6.0	6.0	6.0	6.0	6.0	6.0
歩道 左側	3.0	3.0 / 3.0	3.5	5.5	4.0	3.5	3.0	3.0	3.0	3.0	3.0	3.0	3.0
歩道 右側													
路肩 左側	1.0	1.0 / 1.0	1.0	1.0	1.0	1.0	1.0	1.0	1.0	1.0	1.0	1.0	0.5
路肩 右側	1.0	1.0 / 1.0	2.0	2.0	2.0	2.0	2.0	1.0	1.0	1.0	1.5	1.5	1.4
中央分離帯													
側溝 左側	(0.6)	(0.6) / (0.6)	(0.6)	(0.6)	(0.6)	(0.6)	(0.6)	(0.6)	(0.6)	(0.6)	(0.6)	(0.6)	(0.6)
側溝 右側		0.0 / (0.6)	(0.6)	(0.6)	(0.6)	(0.6)	(0.6) / 0.0						
その他													
主要工作物													
路面種別	AS												AS
舗装区間番号	1 100.0	2 100.0					3 100.0			4 100.0	5 100.0		

路線名	一般県道 光井島田線
図面名	334605002-00
作成年月日	2009年3月24日
縮尺	1/1000 図面番号 02-00
事務所名	周南土木建築事務所