標題	路線コード 346	図面コード 007-00	路 線 名 一般県道 光井島田線	県 名 山 口 県	地 名 光市大字島田	図面番号 7

① 現道 2 現道(分離) 3 旧道 4 新道 5 専用自歩道

平面図 縮尺千分の一

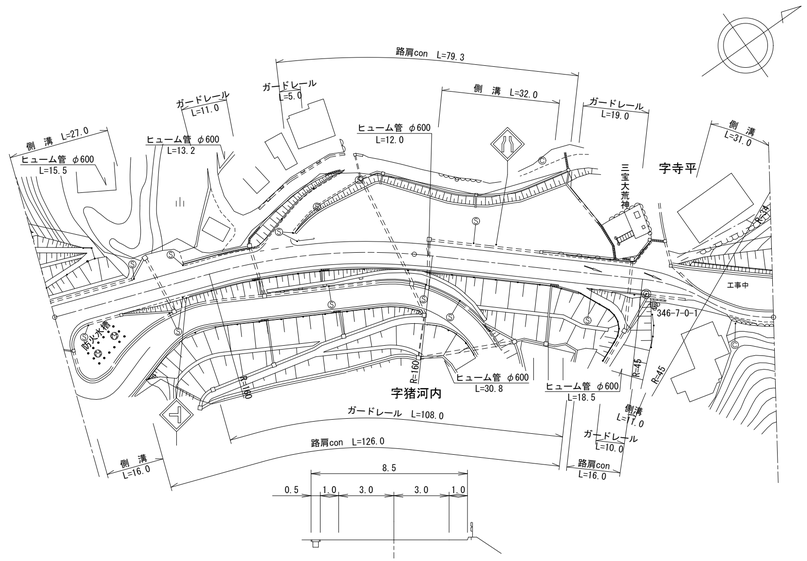

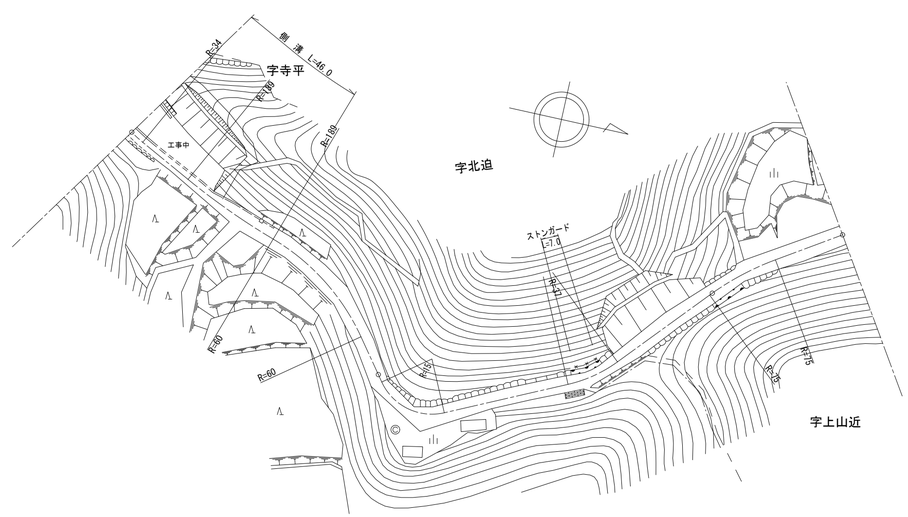

道路台帳修正履歴

カルテ番号	修正内容	調整年月日	業者名
	転記	2003.10.31	ヤマコン
2018-05-029	バイパス ラスベク変換	2019.03.29	ヤマコン
2020-05-028	平面修正	2021.03.31	ヤマコン

区間番号: 1 2 3 4 5 6 7 8 9 10 11 12 13 14 15 16 17 18 19 20 21 22 23 24 25 26 27 28 29 30 31 32 33 34 35

100.0 200.0 300.0 400.0 439.0 500.0

区間番号	点間距離	全幅員	全幅員内訳 車道	歩道 左側	歩道 右側	路肩 左側	路肩 右側	中央分離帯	側溝 左側	側溝 右側
1	2.0	9.0 9.0	6.0 6.0			1.5 1.5	1.5 1.5		(0.5) (0.5)	0.0 (0.5)
2	16.0	9.0	6.0			1.5	1.5		(0.5)	(0.5)
3	5.0	8.5 8.5	6.0			1.5 1.0	1.0		(0.5) 0.5	
4	4.0	22.5 13.0	6.0			5.0 6.0	1.0		0.0	
5	11.0	12.5 8.0	6.0			5.5 1.0	1.0			
6	30.0	8.0	6.0			1.0	1.0			
7	7.0	8.0	6.0			1.0	1.0			
8	15.0	8.0	6.0			1.0	1.0			
9	10.0	8.0 8.5	6.0 6.0			1.0 1.5	1.0 1.0		0.0 (0.5)	
10	3.0	8.5	6.0			1.5	1.0		(0.5)	
11	6.0	8.5	6.0			1.5	1.0		(0.5)	
12	10.0	8.5	6.0			1.5	1.0		(0.5)	
13	8.0	8.5	6.0			1.5	1.0		(0.5)	
14	8.0	8.5	6.0			1.5	1.0		(0.5)	
15	4.0	8.0 8.0	6.0 6.0			1.0 1.0	1.0 1.0		0.0 0.0	
16	14.0 1.0	8.0 8.0	6.0 6.0			1.0 1.0	1.0 1.0			
17	6.0	8.0	6.0			1.0	1.0		0.0	0.0
18	4.0	8.4	5.6			1.8	1.0		(0.5)	(0.5)
19	5.0	9.3	4.0			2.9	1.5		0.0	
20	6.0	9.2 10.4	6.0			1.0	1.5		(0.5) (0.45)	(0.5)
21	6.0	5.0	2.5			1.0	1.5		(0.45)	0.0
22	6.0	3.5	2.0			1.0	0.5		(0.45)	
23	19.0	3.5	2.0			1.0	0.5		(0.45)	
24	16.0	3.65	2.0			1.05	0.6		(0.45)	
25	18.0	4.35	2.5			1.15	0.7		(0.45)	
26	5.0	4.19	2.5			1.07	0.62		(0.45)	
27	7.0	3.45 3.5	2.5			0.95 0.5	0.5		(0.45) 0.0	
28	54.0	5.0	3.0			1.0	1.0			
29	14.0	5.9	3.0			0.5	2.4			
30	25.0	4.0	3.0			0.5	0.5			
31	20.0	4.0	3.0			0.5	0.5			
32	30.0	5.0	3.5			0.75	0.75			
33	11.0	4.7	3.5			0.6	0.6			
34	11.0	4.5	3.5			0.5	0.5			
35	28.0	5.0	3.5			0.75	0.75			

その他

主要工作物

路面種別: AS — AS

舗装区間番号: 1 (100.0) 2 (100.0) 3 (100.0) 4 (100.0) 5 (39.0)

路線名	一般県道 光井島田線		
図面名	334605007-00		
作成年月日	2021年3月31日		
縮尺	1/1000	図面番号	07-00
事務所名	周南土木建築事務所		