


1 現道 2 現道(分離) 3 旧道 4 新道 5 専用自歩道

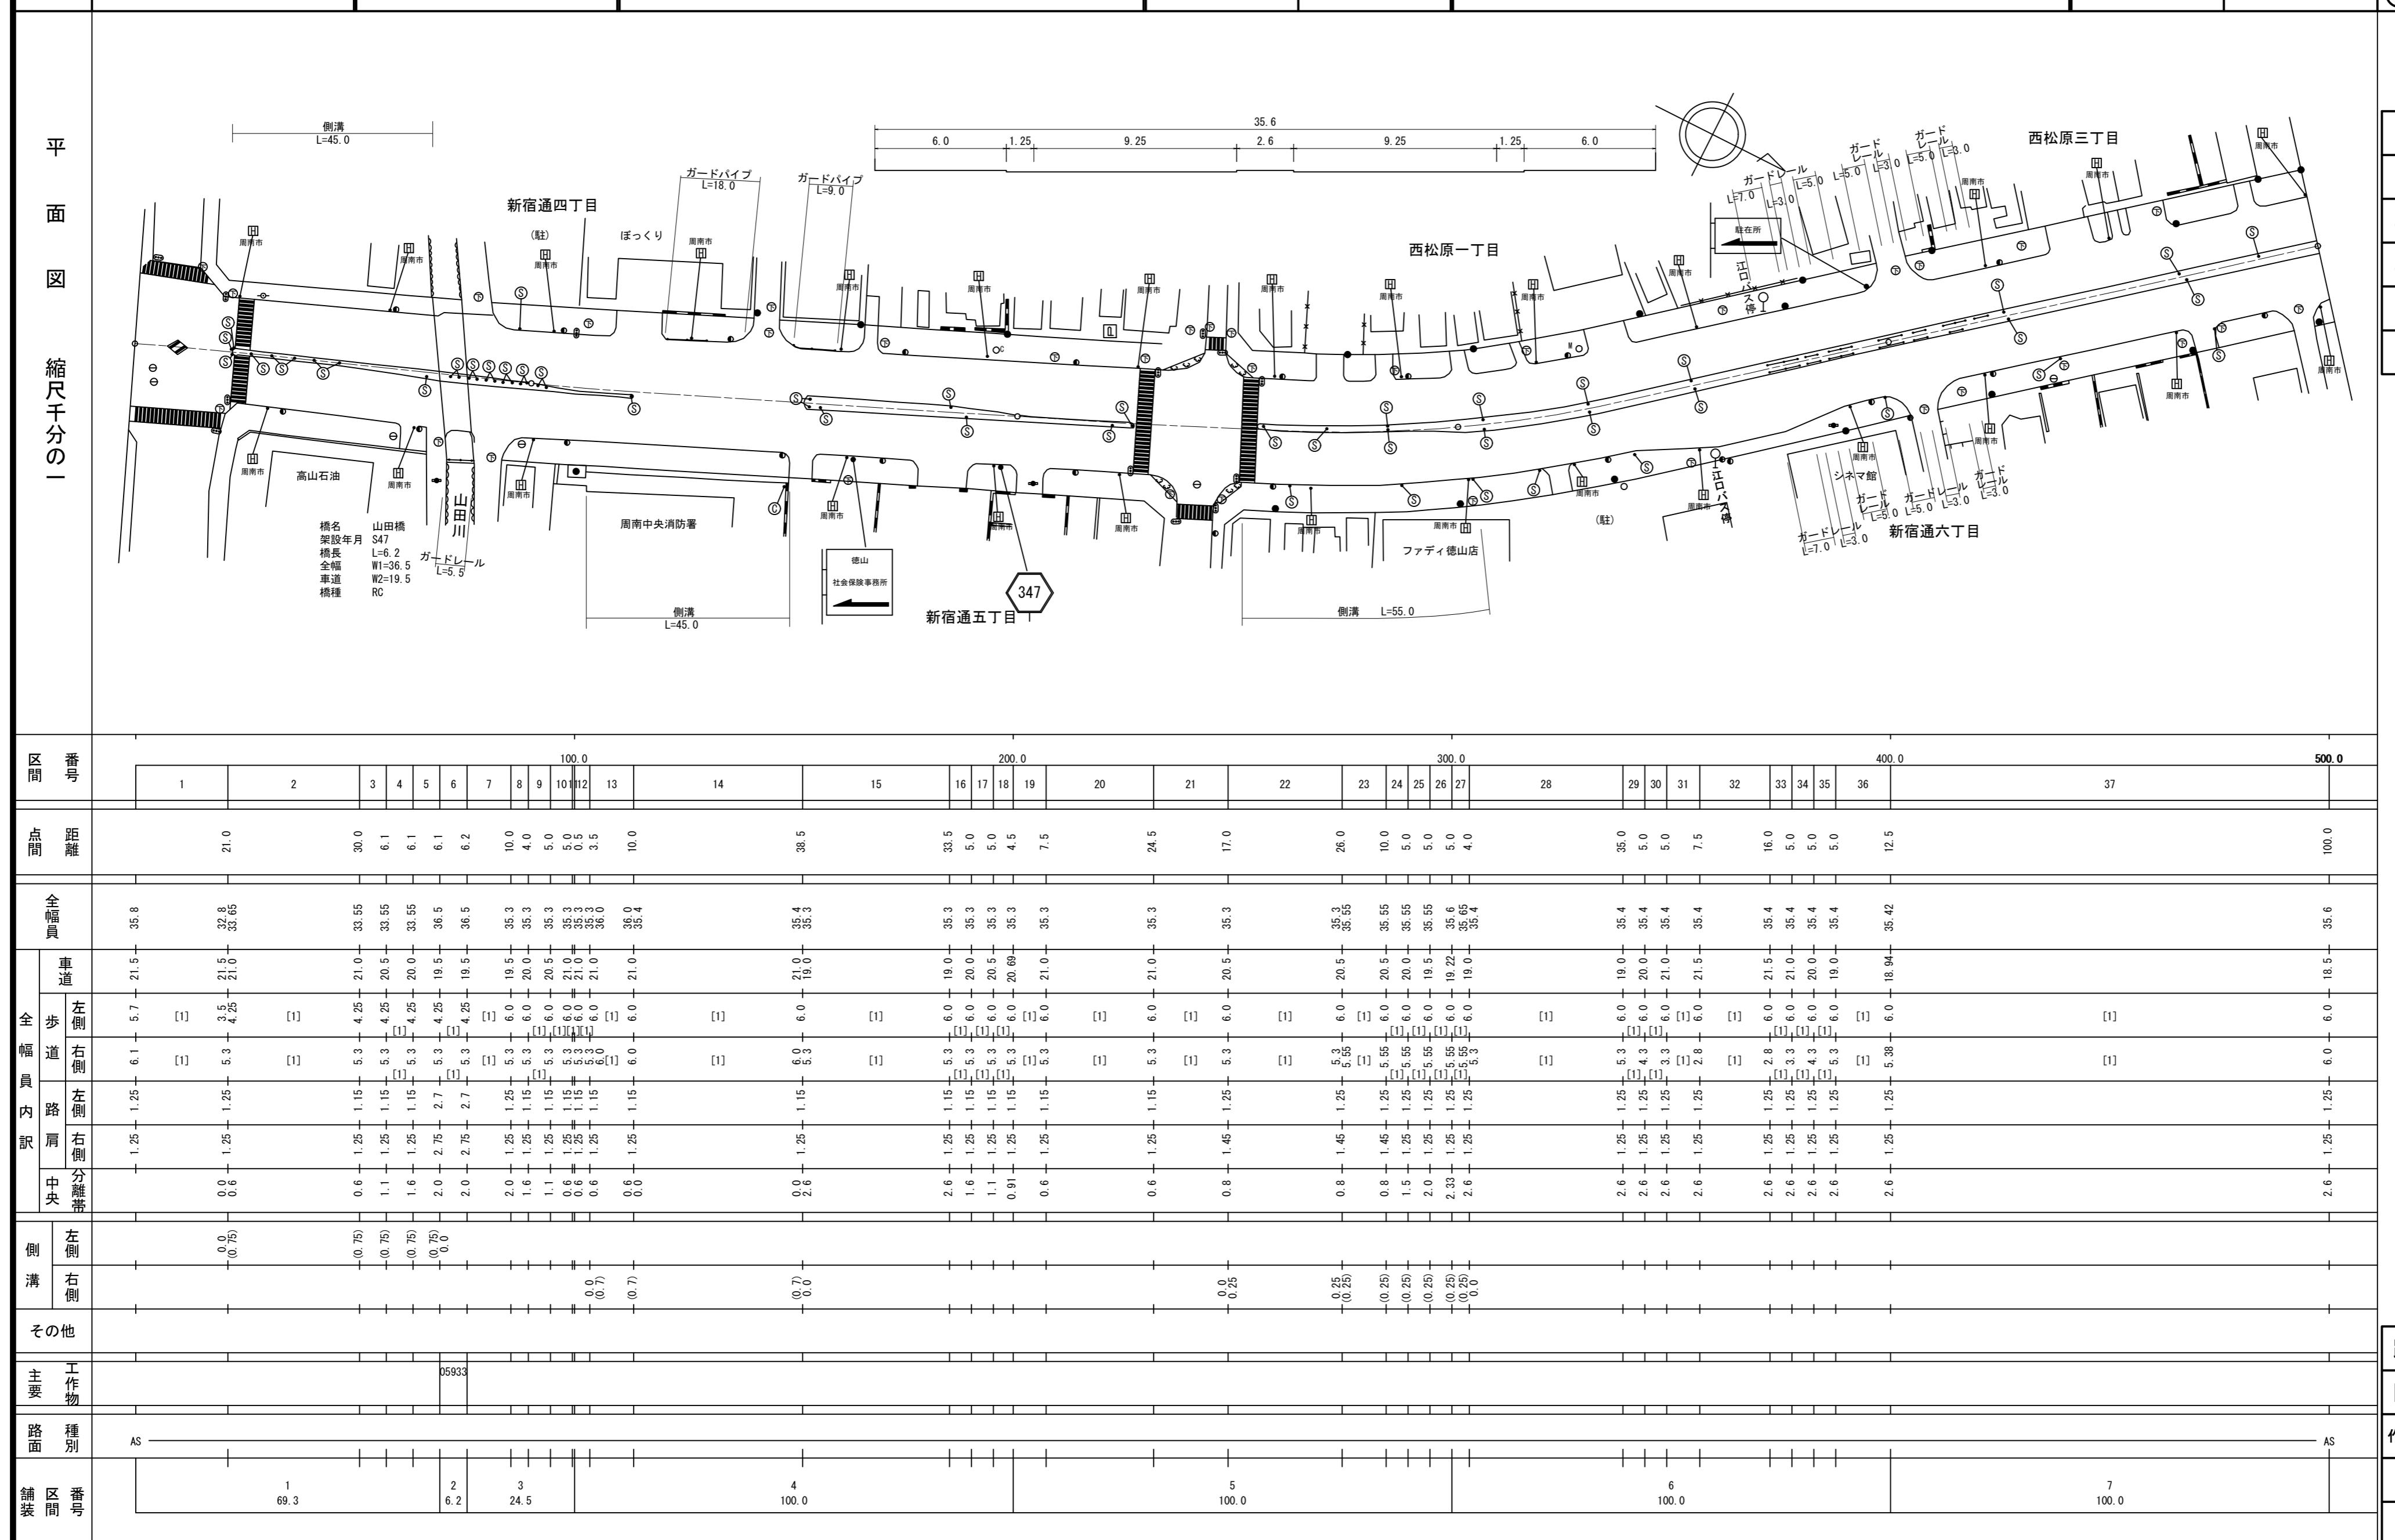

ルテ番号	修正内容	調整年月日	業者名
	転記	2007. 01. 25	ヤマコン
8-05-048	ラスペク変換	2009. 03. 24	ヤマコン
0-05-139	橋梁諸元変更	2011. 03. 25	ヤマコン