標題	路線コード	351	図面コード	2-0	路 線 名	一般県道油田港線	県 名	山 口 県	地 名	大島郡周防大島町大字伊保田	図面番号	2

① 現道 2 現道（分離） 3 旧道 4 新道 5 専用自歩道

道路台帳修正履歴

カルテ番号	修正内容	調整年月日	業者名
	転記	2007.3.31	エムエスシー
2015-01-047	カーブミラー設置	2016.3.31	エムエスシー

平面図

縮尺千分の一

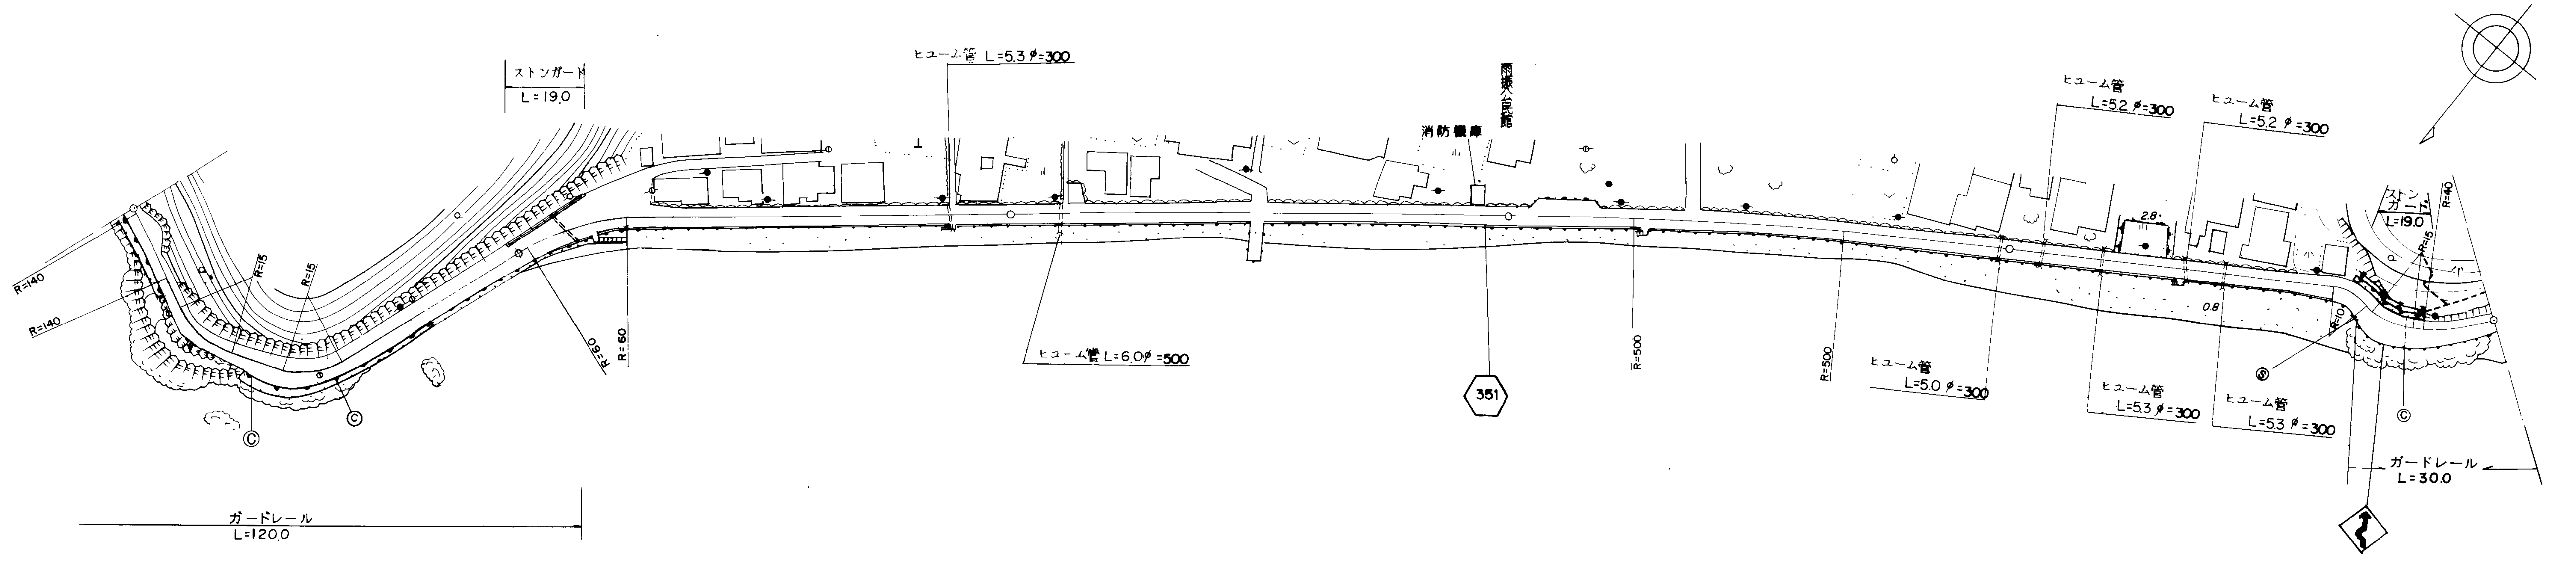
ストンガード
L=19.0
ヒューム管 L=5.3 φ=300
R=140
R=140
R=15
R=15
R=60
R=60
©
©
ヒューム管 L=6.0φ=500
ガードレール
L=120.0
消防機庫
雨振公民館
351
R=500
R=500
ヒューム管
L=5.0 φ=300
ヒューム管
L=5.2 φ=300
ヒューム管
L=5.2 φ=300
ヒューム管
L=5.3 φ=300
ヒューム管
L=5.3 φ=300
2.8
0.8
ストンガード
L=19.0
R=40
R=15
R=10
Ⓢ
©
ガードレール
L=30.0

区間番号	点間距離	全幅員	車道	歩道 左側	歩道 右側	路肩 左側	路肩 右側	中央分離帯	側溝 左側	側溝 右側	その他	主要工作物
		3.7	2.5			0.7	0.5					
1	2.5	4.0	2.5			1.0	0.5					
2	4.0	6.0	3.0			2.5	0.5					
3	4.5	3.9	2.5			0.9	0.5					
4	8.0	3.5	2.5			0.5	0.5					
5	7.0	4.0	3.0			0.5	0.5					
6	11.0	4.5	3.5			0.5	0.5					
7	3.0	5.0	4.0			0.5	0.5					
8	1.0	6.0	4.5			0.5	1.0					
9	10.0	6.0	4.5			0.5	1.0					
10	26.0	6.0	4.5			0.5	1.0					
11	12.5	6.7	5.0			0.7	1.0					
12	10.5	7.19	5.0			1.19	1.0					
13	4.5	7.4	5.0			1.4	1.0					
14	15.0	9.5	5.0			4.0	0.5					
15	4.0	10.5	5.0			5.0	0.5					
16	4.0	4.4	3.0			0.9	0.5					
17	12.0	3.8	2.5			0.8	0.5					
18	60.5	3.8	2.5			0.8	0.5					
19	100.0	3.8	2.5			0.8	0.5					
20	4.5	3.8	2.5			0.8	0.5					
21	1.8	5.4	2.5			2.4	0.5					
22	10.4	5.4	2.5			2.4	0.5					
23	1.8	3.8	2.5			0.8	0.5					
24	81.5	3.8	2.5			0.8	0.5					
25	58.0	3.8	2.5			0.5	0.8					
26	9.0	4.8	2.5			0.5	1.8					
27	11.0	6.6	2.5			0.5	3.6					
28	22.0	3.5	2.5			0.5	0.5					

100.0　200.0　300.0　400.0　500.0

路面種別: as — as

舗装区間番号	1	2	3	4	5
	100.0	100.0	100.0	100.0	100.0

路線名	一般県道油田港線		
図面名	335101002-00		
作成年月日	2009年3月31日		
縮尺	1/1000	図面番号	02-00
事務所名	柳井土木建築事務所（大島分室）		