標題	路線コード 351	図面コード 5-0	路線名 一般県道油田港線	県名 山口県	地名 大島郡周防大島町大字伊保田	図面番号 5

① 現道 2 現道(分離) 3 旧道 4 新道 5 専用自歩道

平面図 縮尺千分の一

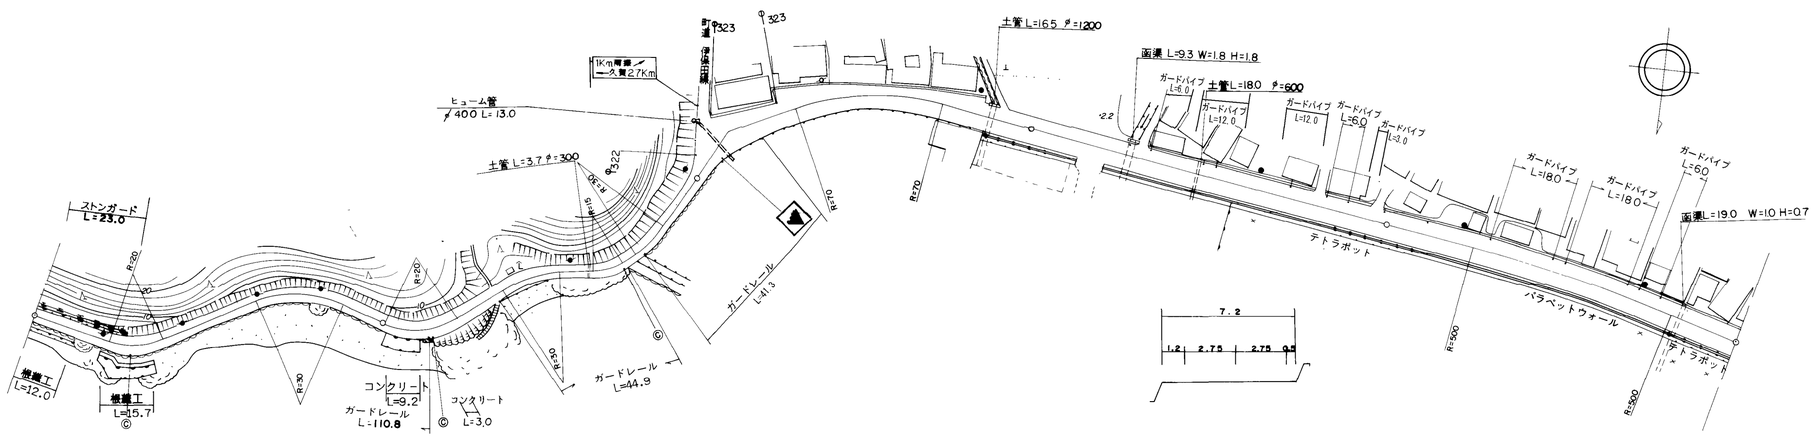

道路台帳修正履歴

カルテ番号	修正内容	調整年月日	業者名
	転記	2007.3.31	エムエスシー
2013-01-044	ガードレール設置	2014.3.31	エムエスシー
2015-01-048	カーブミラー削除	2016.3.31	エムエスシー
2017-01-029	ガードパイプ設置	2018.3.30	エムエスシー

区間番号	1	2	3	4	5	6	7	8	9	10	11	12	13	14	15	16	17
点間距離		28.5	20.5	51.0	14.5	20.0	22.5	43.0	4.0	4.0	3.0	18.0	29.0	27.0	15.0	32.0	68.0
全幅員	4.0	5.4	4.0	4.0	5.4	4.5	3.5	4.0	4.9	5.8	11.0	7.0 11.0	6.5	9.0 7.2	7.8	7.2	7.2
全幅員内訳 車道	3.0	3.0	3.0	3.0	3.0	2.5	2.5	3.0	3.9	4.8	5.5	5.5	5.5	5.5	5.5	5.5	5.5
歩道 左側																	
歩道 右側																	
路肩 左側	0.5	1.9	0.5	0.5	1.9	1.5	0.5	0.5	0.5	0.5	5.0	1.0 5.0	0.5	2.0 1.2	1.8	1.2	1.2
路肩 右側	0.5	0.5	0.5	0.5	0.5	0.5	0.5	0.5	0.5	0.5	0.5	0.5	0.5	0.5	0.5	0.5	0.5
中央分離帯																	
側溝 左側																	
側溝 右側																	
その他																	
主要工作物																	
路面種別	as							as/AS									AS
舗装区間番号	1 100.0			2 100.0				3 11.0			4 89.0			5 100.0			6 100.0

路線名	一般県道油田港線		
図面名	335101005-00		
作成年月日	2009年3月31日		
縮尺	1/1000	図面番号	05-00
事務所名	柳井土木建築事務所（大島分室）		