標題	路線コード 361	図面コード 13-0	路線名 一般県道錦鹿野線	県名 山口県	地名 岩国市錦町広瀬	図面番号 5

① 現道 2 現道(分離) 3 旧道 4 新道 5 専用自歩道

平面図 縮尺千分の一

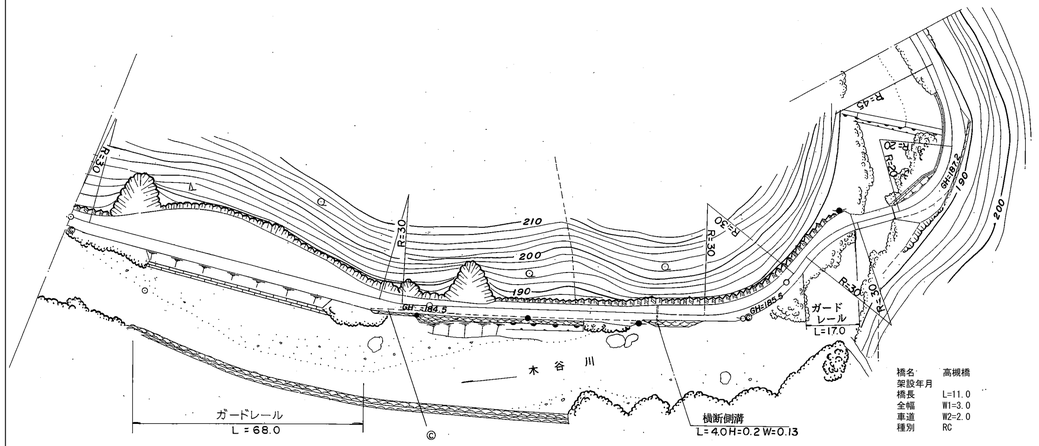
R=30
R=30
R=30
R=40
R=30
R=30
R=30