標題	路線コード 361	図面コード 21-0	路線名 一般県道錦鹿野線	県名 山口県	地名 岩国市錦町広瀬	図面番号 13

① 現道 2 現道(分離) 3 旧道 4 新道 5 専用自歩道

平面図 縮尺千分の一

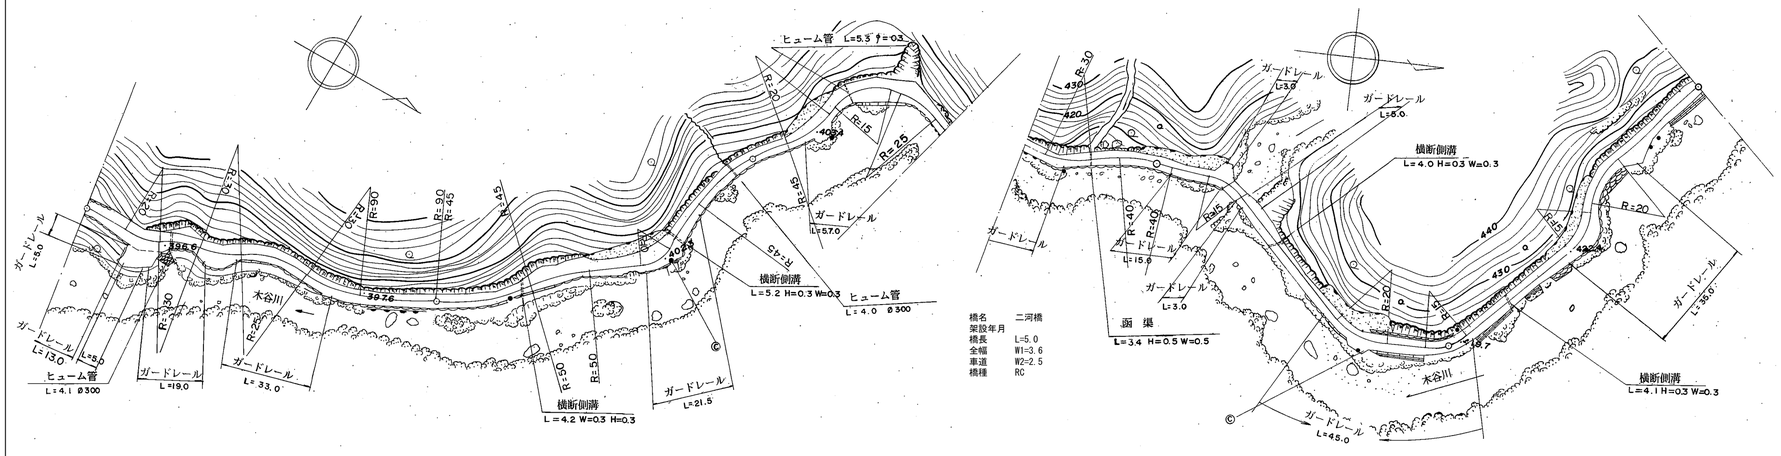

道路台帳修正履歴

カルテ番号	修正内容	調整年月日	業者名
	転記	2003.03.31	錦測量
2009-02-248	橋梁諸元変更	2010.3.31	錦測量

区間番号	点間距離	全幅員	全幅員内訳 車道	歩道 左側	歩道 右側	路肩 左側	路肩 右側	中央分離帯	側溝 左側	側溝 右側	その他	主要工作物	路面種別	舗装区間番号
1	16.0	3.9	2.5			0.5	0.9						as	1 100.0
2	1.0	5.3	2.5			0.5	2.3							
3	5.0	10.5	2.5			0.5	7.5							
4	3.5	5.2	2.5			1.0	1.7							
5	6.0	4.4	2.5			1.0	0.9							
6	6.0	5.9	2.5			1.0	2.4							
7	3.5	6.6	2.5			1.0	3.1							
8	3.0	5.4	2.5			1.0	1.9							
9	12.0	4.5	2.5			1.0	1.0							
10	22.0	4.0	2.5			0.5	1.0							
11	22.0	3.8	2.5			0.65	0.65							
12	24.0	3.7	2.5			0.7	0.5							
13	13.0	5.2	2.5			2.2	0.5							
14	20.5	4.9	2.5			1.2	1.2							
15	13.5	5.4	2.5			1.45	1.45							
16	6.0	4.8	2.5			1.15	1.15							
17	23.0	4.1	2.5			0.8	0.8							
18	23.0	4.5	2.5			1.0	1.0							
19	9.0	5.3	2.5			1.4	1.4							
20	13.0	6.3	2.5			1.9	1.9							
21	5.0	4.3	2.5			0.9	0.9							
22	50.0	4.0	2.5			0.75	0.75							
23	17.0	4.1	2.5			0.8	0.8							
24	2.5	7.2	2.5			0.7	1.0							
25	3.0	3.6	2.5			0.55	0.55							
26	5.0	3.6	2.5			0.55	0.55					2779		5 5.0
27	4.0	4.9	2.5			0.55	1.0							
28	33.5	4.2	2.5			0.7	1.0							6 72.5
29	35.0	4.2	2.5			0.7	1.0							
30	22.0	4.1	2.5			0.8	0.8							7 100.0
31	18.0	5.1	2.5			1.0	1.6							
32	10.0	6.0	2.5			1.0	2.5							
33	11.0	4.6	2.5			1.0	1.1							
34	14.0	6.0	2.5			1.0	2.5							
35	12.0	3.8	2.5			0.65	0.65							
36	13.0	4.7	2.5			1.1	1.1							
													as	

路線名	一般県道 錦鹿野線		
図面名	336102021-00		
作成年月日	2009年3月31日		
縮尺	1/1000	図面番号	13
事務所名	岩国土木建築事務所		