標題	路線コード 366	図面コード 011-00	路線名 一般県道 徳山下松線	県名 山口県	地名 下松市大字東豊井	図面番号 11

① 現道 2 現道(分離) 3 旧道 4 新道 5 専用自歩道

平面図 縮尺千分の一

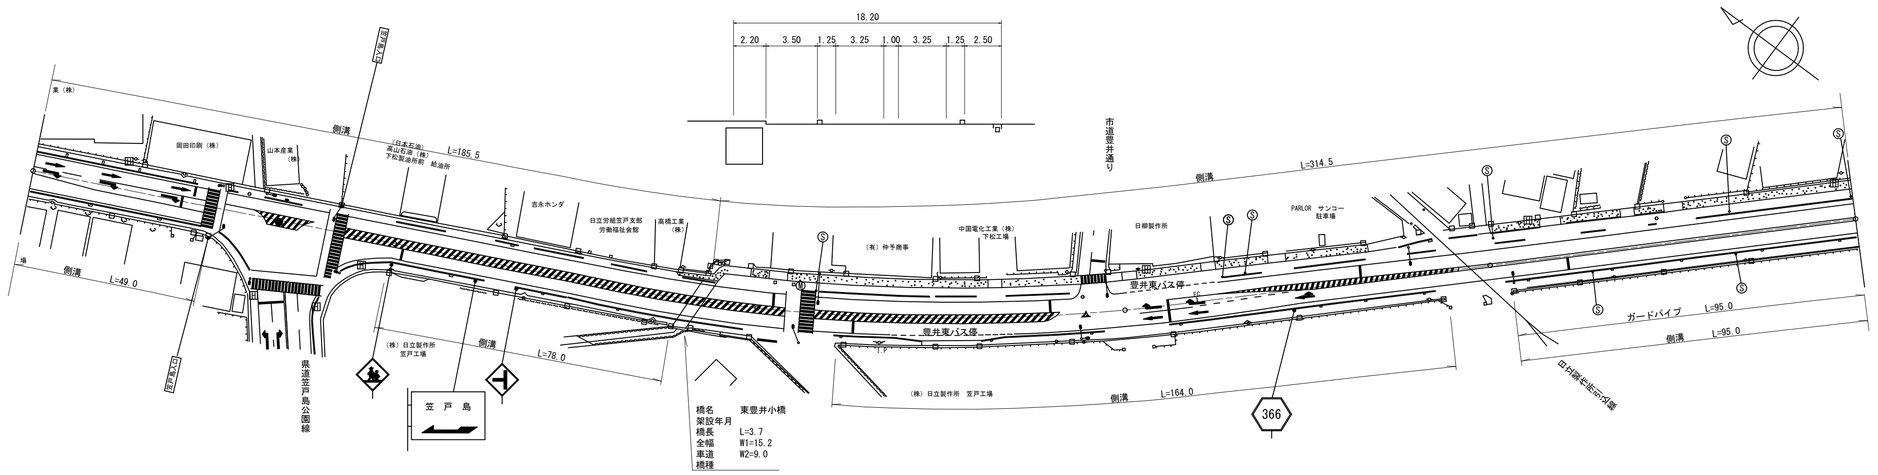

区間番号	1	2	3	4	5	6	7	8	9	10	11	12	13	14	15	16	17	18	19	20	21
点間距離	49.0	20.0	29.0	2.0	76.0	5.8	3.7	4.5	10.0	22.0	15.0	8.0	16.0	7.0	32.0	8.0	67.0	11.0	14.0	5.0	95.0
全幅員	15.3	15.0	15.0	15.3	15.3	15.2	15.2	15.2	19.4	19.33	19.2	19.0	19.0	18.7	19.0	18.6	18.5	18.1	18.7	18.33	18.2	18.9
全幅員内訳 車道	10.0	9.5	9.5	9.0	9.0	9.0	9.0	9.0	9.0	9.0	9.0	9.4	9.4	9.0	8.6	8.5	8.0	7.5	7.5	7.5	7.5
歩道 左側	2.0	2.0	2.0	2.0	2.0	2.0	2.0	5.6	5.44	5.1	5.0	5.1	4.8	5.0	5.0	5.0	5.1	6.2	5.83	5.7	6.2
歩道 右側	2.3	2.0	2.0	2.3	2.3	2.2	2.2	2.5	2.53	2.6	2.5	2.0	2.0	2.5	2.5	2.5	2.5	2.5	2.5	2.5	2.7
路肩 左側	0.5	0.75	0.75	1.0	1.0	1.0	1.0	1.3	1.28	1.25	1.25	1.25	1.25	1.25	1.25	1.25	1.25	1.25	1.25	1.25	1.25
路肩 右側	0.5	0.75	0.75	1.0	1.0	1.0	1.0	1.0	1.08	1.25	1.25	1.25	1.25	1.25	1.25	1.25	1.25	1.25	1.25	1.25	1.25
中央分離帯																					
側溝 左側																					
側溝 右側																					
その他																					
主要工作物						05988															
路面種別	AS																				AS

舗装区間番号	1	2	3	4	5	6	7	8
	69.0	31.0	81.8	3.7	14.5	100.0	100.0	100.0

道路台帳修正履歴

カルテ番号	修正内容	調整年月日	業者名
	転記	1992.03.31	ヤマコン
2010-05-174	ラスベク変換	2011.03.25	ヤマコン
2017-05-096	橋梁諸元追加	2018.03.30	ヤマコン

路線名	一般県道 徳山下松線		
図面名	336605011-00		
作成年月日	2018年3月30日		
縮尺	1/1000	図面番号	11-00
事務所名	周南土木建築事務所		