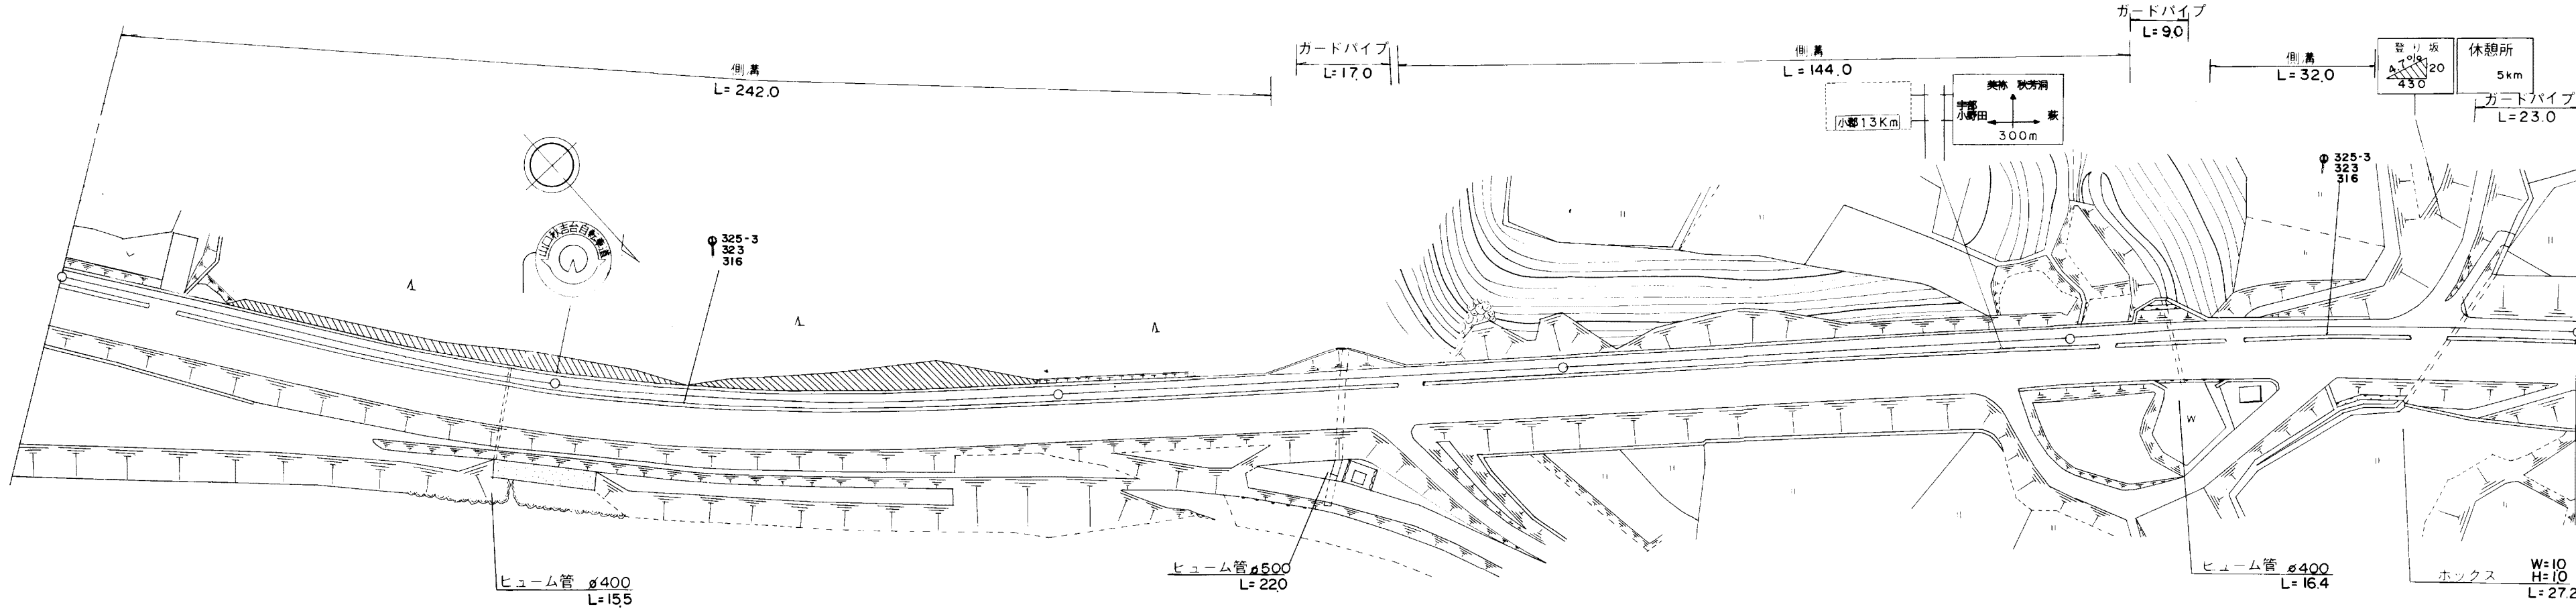


標題	路線コード	図面コード	路 線 名	一般県道山口秋吉台公園自転車道線	県 名	山 口 県	地 名	美祢市美東町真名	図面番号	10	1 現道 2 現道(分離) 3 旧道 4 新道 5 専用自歩道																								
平 面 図 縮尺千分の一											道路台帳修正履歴 <table><thead><tr><th>カルテ番号</th><th>修正内容</th><th>調整年月日</th><th>業者名</th></tr></thead><tbody><tr><td></td><td>転記</td><td>2009. 3. 20</td><td>宇部セン</td></tr><tr><td></td><td></td><td></td><td></td></tr><tr><td></td><td></td><td></td><td></td></tr><tr><td></td><td></td><td></td><td></td></tr><tr><td></td><td></td><td></td><td></td></tr></tbody></table>	カルテ番号	修正内容	調整年月日	業者名		転記	2009. 3. 20	宇部セン																
	カルテ番号	修正内容	調整年月日	業者名																															
		転記	2009. 3. 20	宇部セン																															
	区 間	番 号	100.0 200.0 300.0 400.0 500.0																																
	点 間	距 離																																	
	全幅員内訳	全幅員																																	
		車道																																	
		歩道	左側																																
			右側																																
		路肩	左側																																
		右側																																	
中央		分離帯																																	
側 溝	左側																																		
	右側																																		
その他																																			
主要	工 作 物																																		
路面	種 別																																		
舗装 区 間	番 号																																		
路線名		一般県道山口秋吉台公園自転車道線																																	
図面名		350110010-00																																	
作成年月日		2009年3月20日																																	
縮尺		1/1000	図面番号	10-00																															
事務所名		美祢土木事務所																																	

道路台帳修正履歴

カルテ番号	修正内容	調整年月日	業者名
	転記	2009. 3. 20	宇部セン