標題	路線コード 501	図面コード 18-0	路線名 一般県道山口秋吉台公園自転車道線	県名 山口県	地名 美祢市秋芳町岩永下郷	図面番号 18

1 現道 2 現道(分離) 3 旧道 4 新道 (5) 専用自歩道

平面図 縮尺千分の一

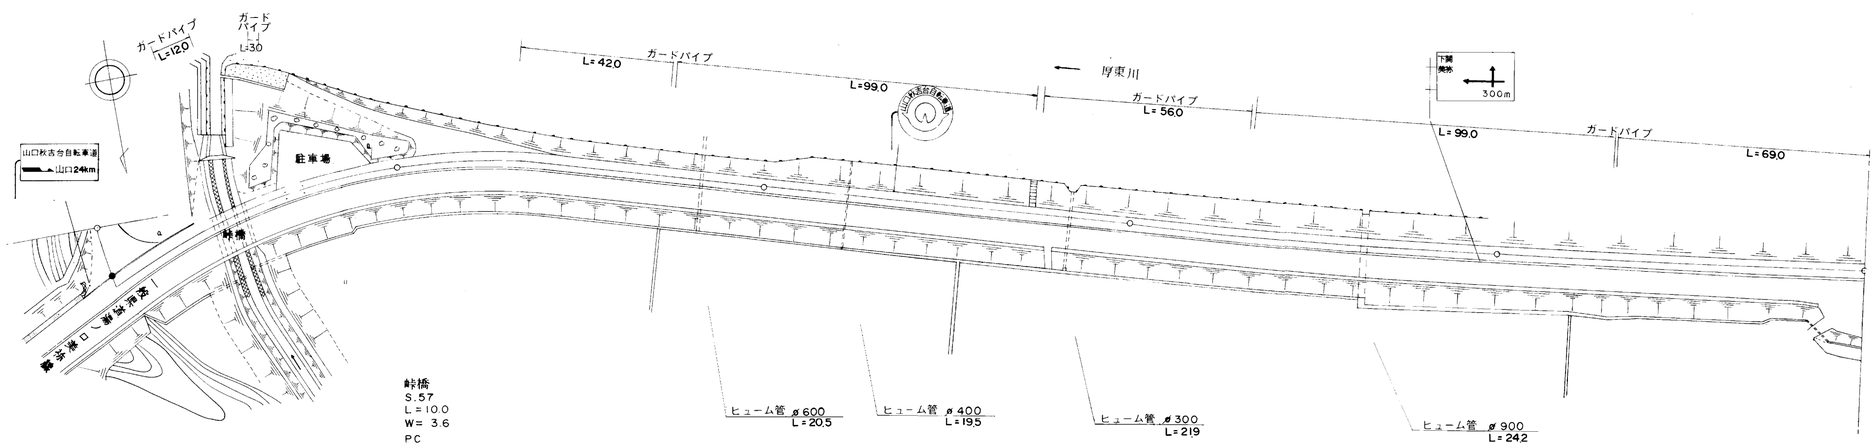

道路台帳修正履歴

カルテ番号	修正内容	調整年月日	業者名
	転記	2009.3.20	宇部セン

区間番号			1				
点間距離			14.0				
全幅員			6.5	6.5			
全幅員内訳	車道						
	歩道	左側	4.0	4.0			
		右側					
	路肩	左側	2.0	2.0			
		右側	0.5	0.5			
	中央分離帯						
側溝	左側						
	右側		0.0				
その他							
主要工作物							
路面種別			as	as			
舗装区間番号			1 14.0				

路線名	一般県道山口秋吉台公園自転車道線		
図面名	350110018-00		
作成年月日	2009年3月20日		
縮尺	1/1000	図面番号	18-00
事務所名	美祢土木事務所		