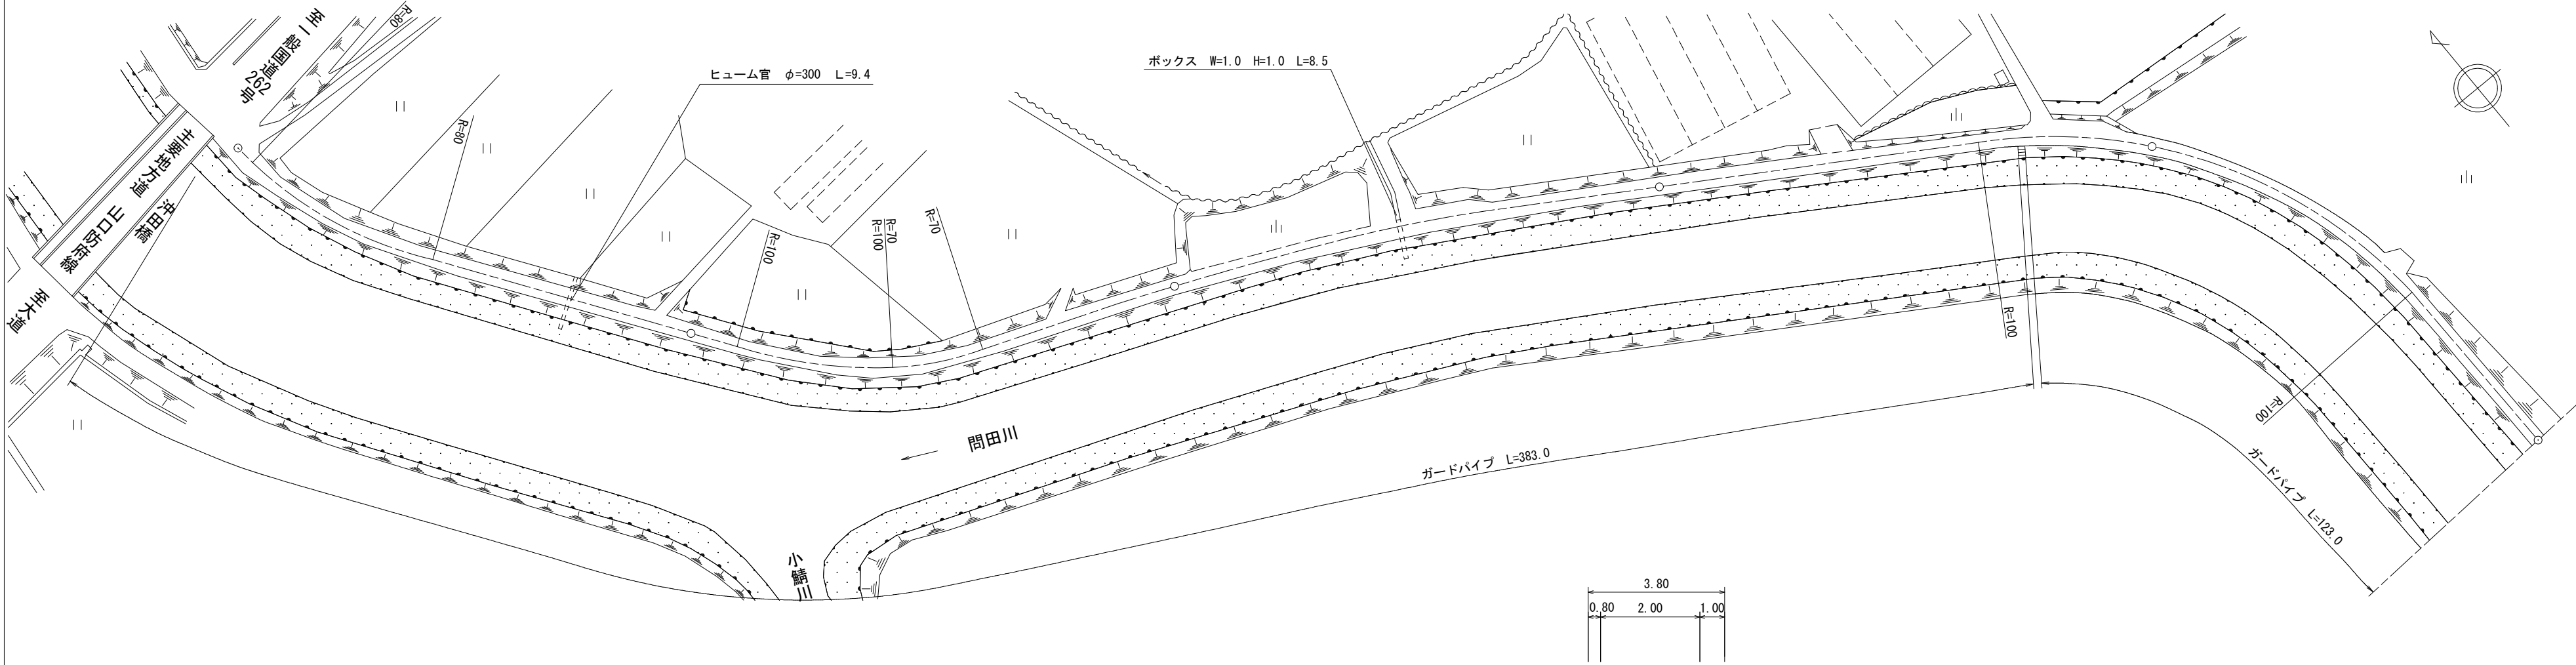


標題		路線コード		502		図面コード		14-0		路 線 名		一般県道		山口防府小郡自転車道線		県 名		山 口 県		地 名		山口市下小鯖		図面番号		14		① 現道 2 現道(分離) 3 旧道 4 新道 5 専用自歩道				
平 面 図 縮尺千分の一																												道路台帳修正履歴				
			カルテ番号		修正内容		調整年月日		業者名																							
					転記		1994. 3. 31		山口建設コン																							
			2021-07-065		ベクタ変換		2022. 3. 31		山口建設コン																							
区 間		番 号																														
点 間		距 離																														
全 幅 員 内 訳		全幅員																														
		車道																														
		左側歩道																														
		右側歩道																														
		左側路肩																														
側 溝		右側路肩																														
		中央分離帯																														
その他																																
主 要		工 作 物																														
路 面		種 別																														
舗 装		区 間		番 号																												