標題	路線コード 503	図面コード 21-0	路線名 一般県道佐波川自転車道線	県名 山口県	地名 山口市徳地小古祖	図面番号 21

1 現道 2 現道(分離) 3 旧道 4 新道 (5) 専用自歩道

平面図 縮尺千分の一

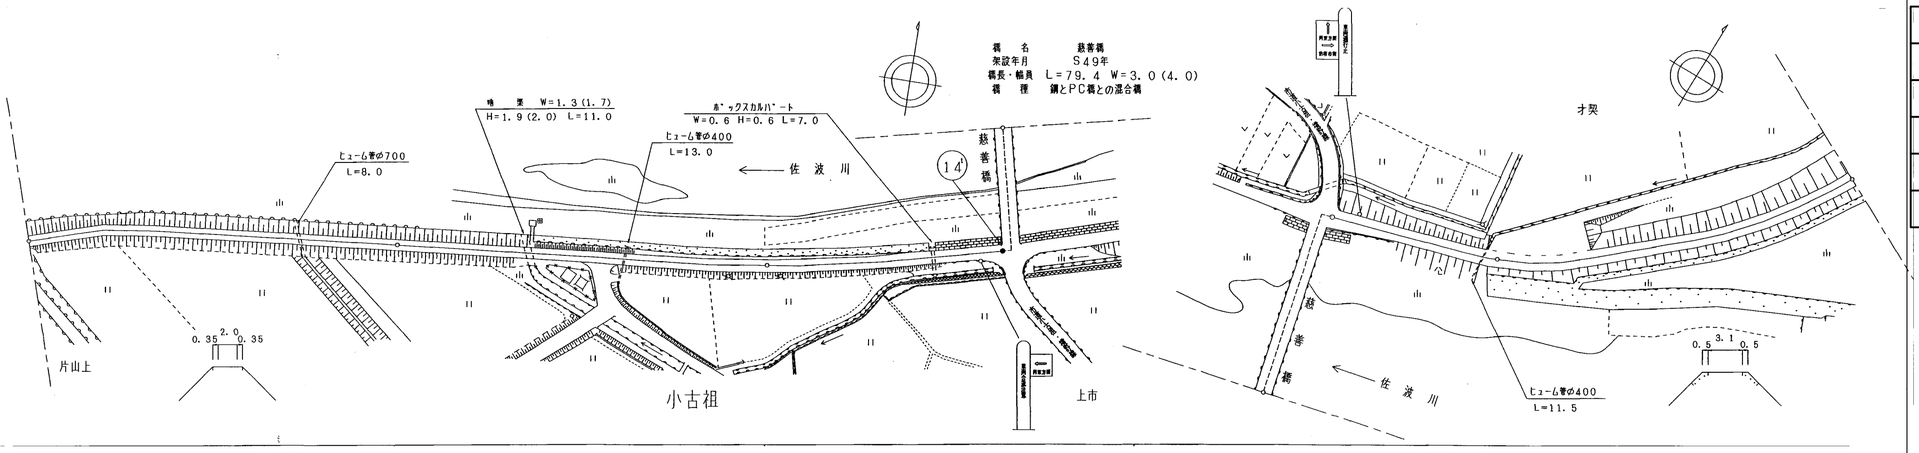

道路台帳修正履歴

カルテ番号	修正内容	調整年月日	業者名
	転記	2006.3.31	三建調査

区間番号	1	2	3	4	5	6	7	8	9	10
点間距離	100.0	100.0	46.0	18.1	4.3	4.7	10.1	16.8	100.0	9.8
全幅員	2.7	2.7	2.7	2.7	3.0 / 4.5 / 4.5	4.1	4.1	4.1	4.1	4.1
全幅員内訳 車道										
歩道 左側	2.0	2.0	2.0	2.0	2.0 / 3.8 / 3.8	3.4	3.1	3.1	3.1	3.1
歩道 右側										
路肩 左側	0.35	0.35	0.35	0.35	0.5 / 0.5	0.5	0.5	0.5	0.5	0.5
路肩 右側	0.35	0.35	0.35	0.35	0.5 / 0.2 / 0.2	0.2	0.5	0.5	0.5	0.5
中央分離帯										
側溝 左側										
側溝 右側										
その他										
主要工作物										
路面種別	as									as
舗装区間番号	1 100.0	2 100.0	3 64.1	4 35.9				5 100.0		6 9.8

100.0 200.0 300.0 400.0 409.8

路線名	一般県道 佐波川自転車道線
図面名	350307021-00
作成年月日	2009年3月31日
縮尺	1/1000 図面番号 021-00
事務所名	山口土木建築事務所（阿東分室）